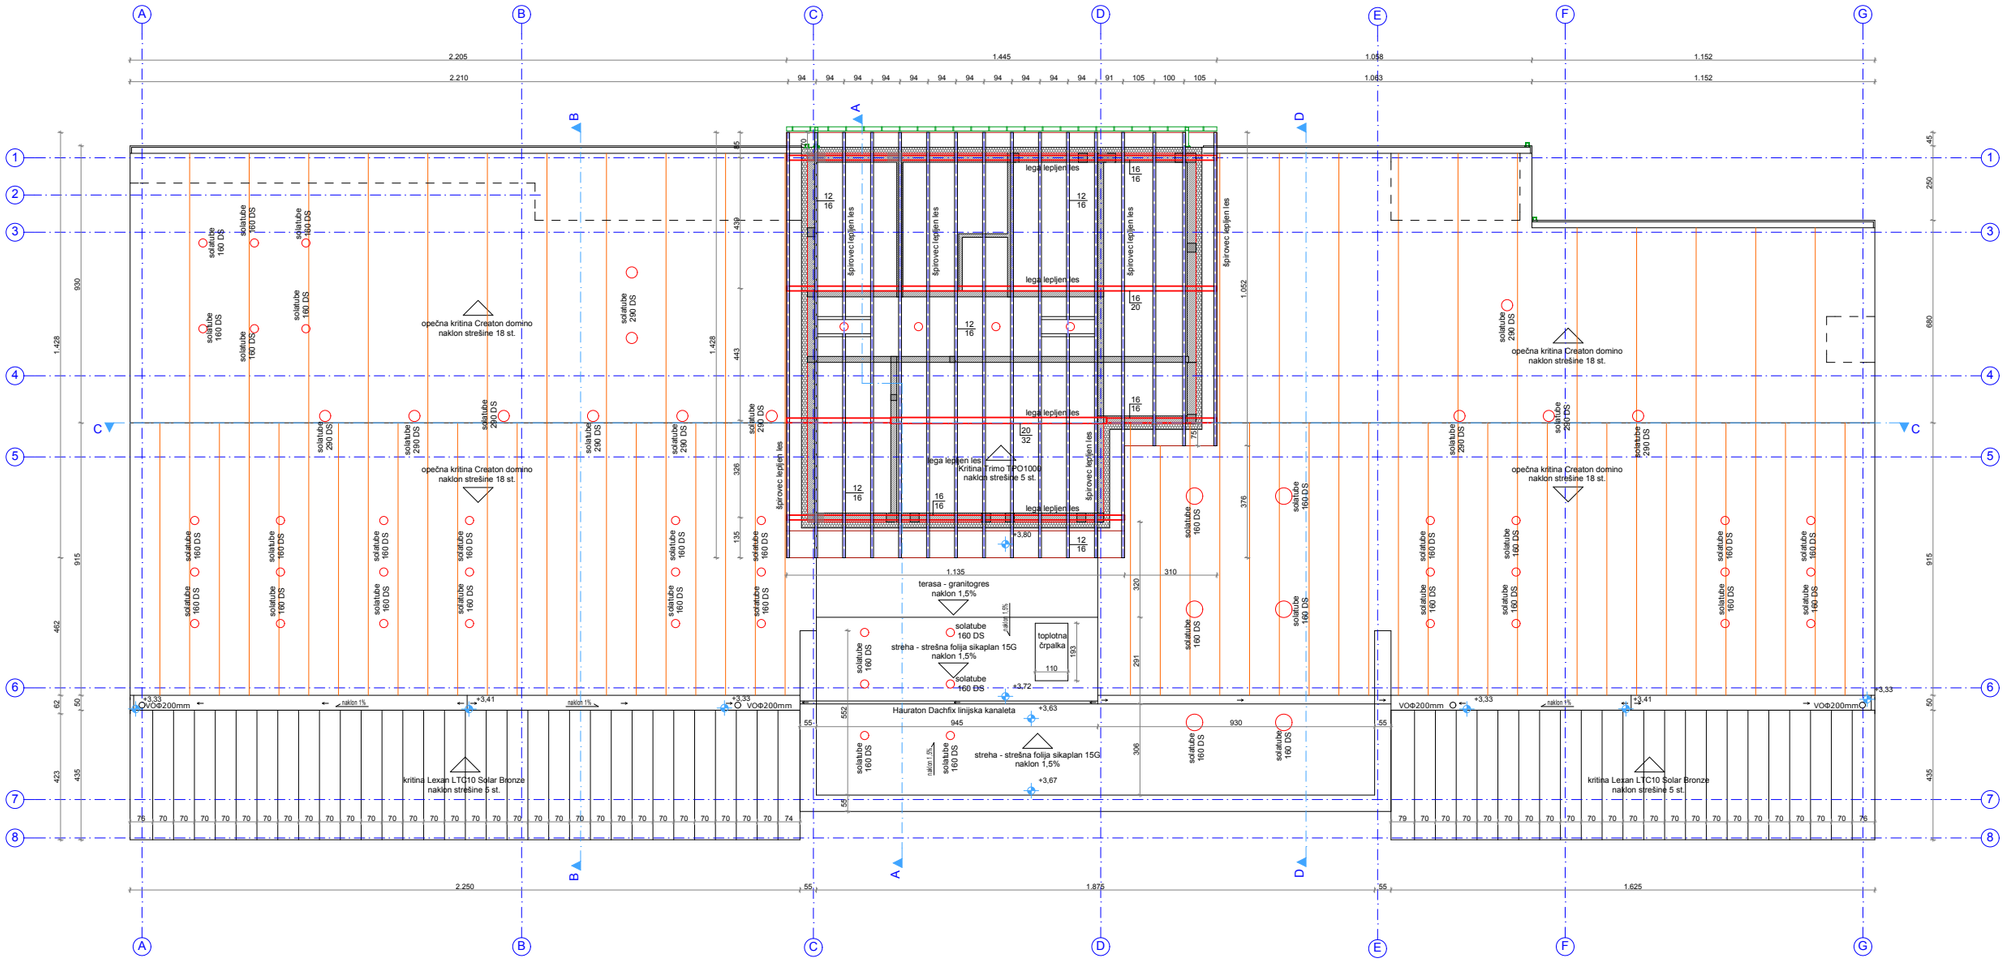

SMER NEBA

POROTHERM 12 IN 20 S P+E (NOTRANJE STENE)

POROTHERM 30 S P+E (ZUNANJE STENE)

WIENERBERGER ZVOČNOIZOLATIVNI ZIDAK+TEŽKA AC MALTA

BETON / ARMIRANI CEMENTNI ESTRIH

ARMIRANI BETON

TOPLOTNA IZOLACIJA

KOMPRIMIRANO NASIPIVE

arhitektura urbanizem oblikovanje

NASLOV

TEL

FAX

MOB

IB

OBJEKT

INVESTITOR

PROJEKT

ŠTEVILKA

NAČRT

ŠTEVILKA

DATUM

OVP

OP

RISAL

RISBA

MERILO

ŠTEVILKA