



4_pripadajoči objekt:: KOŠARKARSKO IGRIŠČE

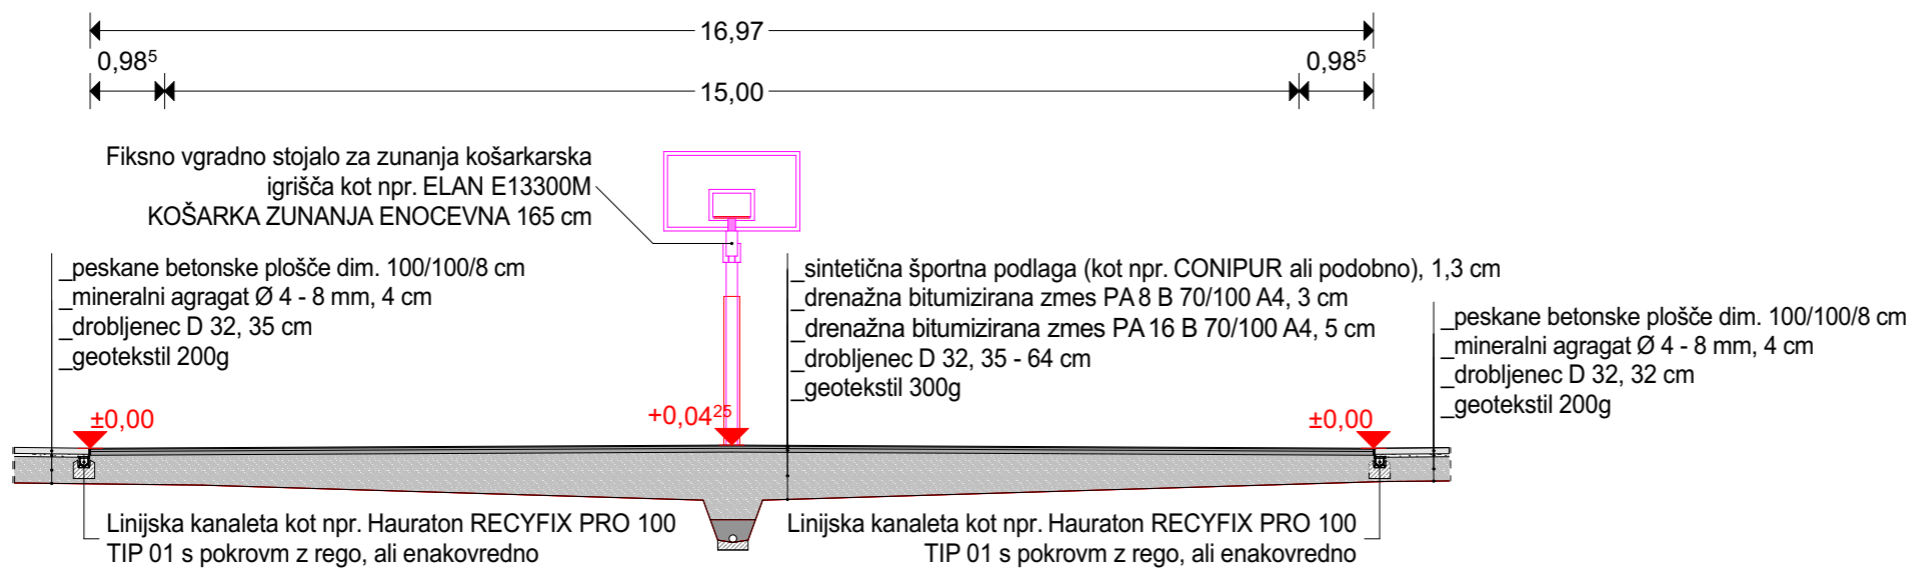

prerez B-B

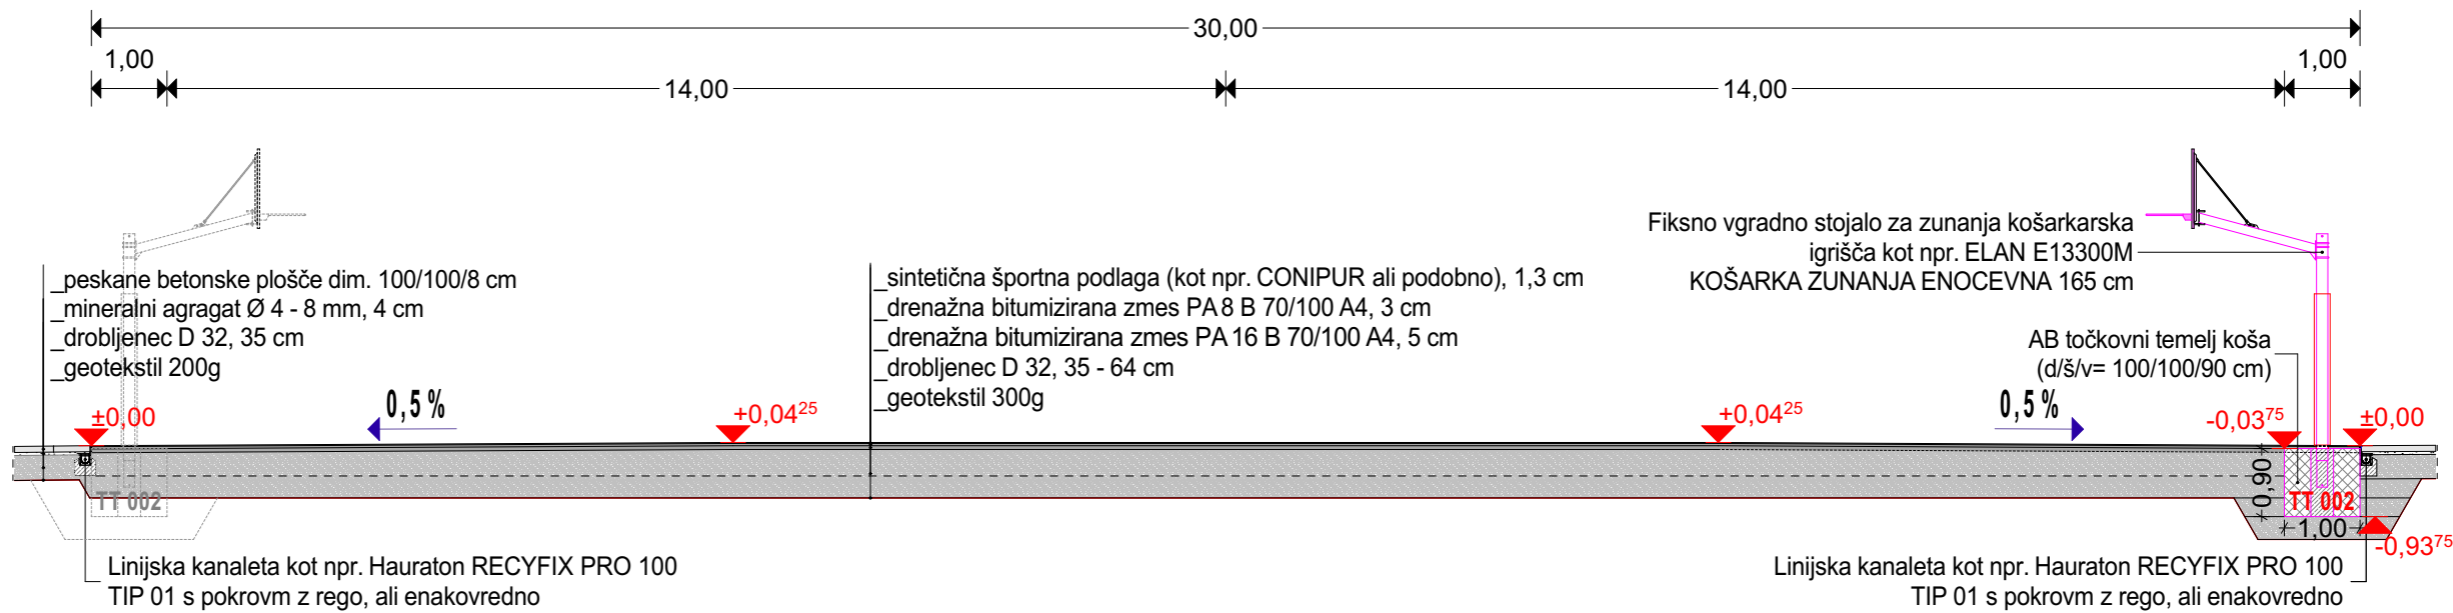

prerez A-A

OPOMBA: VSE MERE PREVERITI NA LICU MESTA / VSI MATERIALI IN IZDELKI SO NAVEDENI KOT NPR. / DELAVNIŠKE NAČRTE IN VZORCE POTRJUJE PEROJEKTANT!