


5\_ pripadajoči objekt: KOMBINIRANO IGRIŠČE  
ZA ODBOJKO IN ROKOMET NA MIVKI

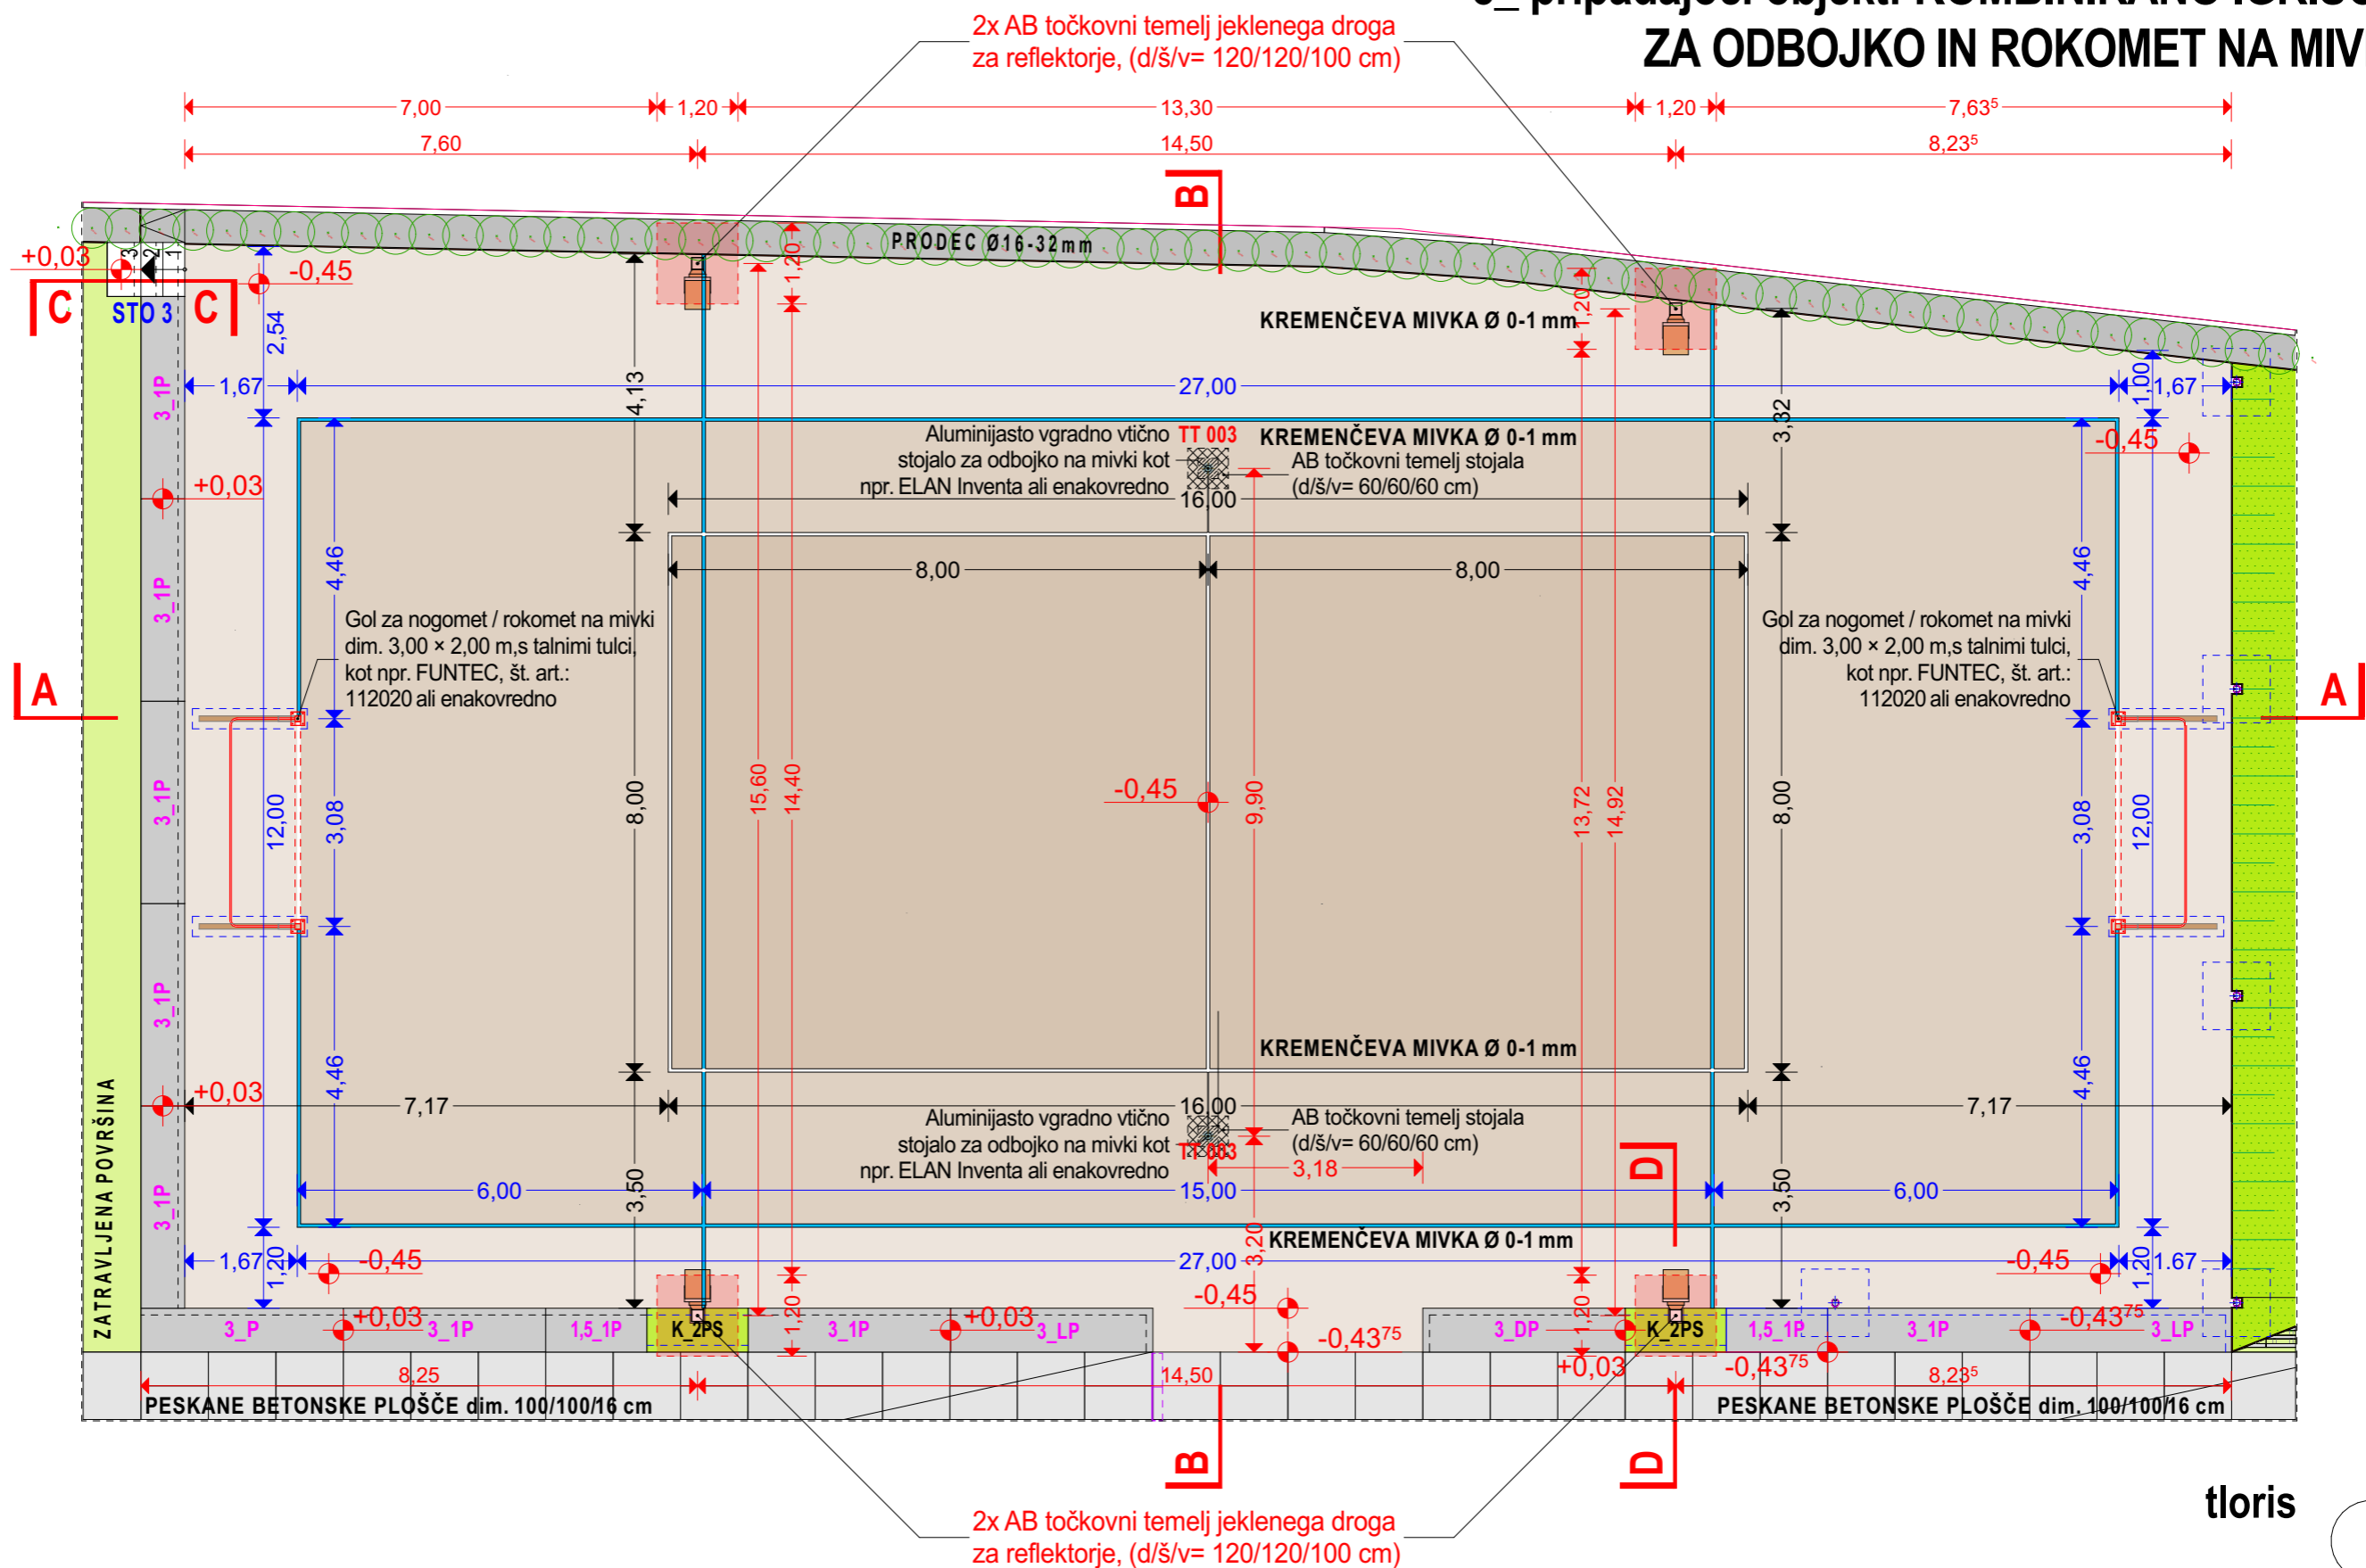

OPOMBA: VSE MERE PREVERITI NA LICU MESTA / VSI MATERIALI IN IZDELKI SO NAVEDENI KOT NPR. / DELAVNIŠKE NAČRTE IN VZORCE POTRJUJE PEROJEKTANT!



Damir Černoga s.p. / Na griču 43a, 2000 Maribor  
M: 031 637 733 / E: damir.cernoga@gmail.com

naročnik: Občina Rače-Fram  
Grajski trg 14, 2327 Rače

projekt: Novogradnja Športnega parka Rače

načrt: 5\_ pripadajoči objekt: KOMBINIRANO IGRIŠČE ZA  
ODBOJKO IN ROKOMET NA MIVKI / tloris

faza: NAČRT ARHITEKTURE, PZI

odg. vodja projekta: Damir Černoga, u.d.i.a.  
ZAPS PA\*-1545

odg. projektant faze: Damir Černoga, u.d.i.a.  
ZAPS PA\*-1545

št. načrta: A - 66/25

datum: april 26

list št.: 11T

št. proj.: 66/25

merilo: 1:100

pozicija: 5