


5_ pripadajoči objekt: KOMBINIRANO IGRIŠČE
ZA ODBOJKO IN ROKOMET NA MIVKI

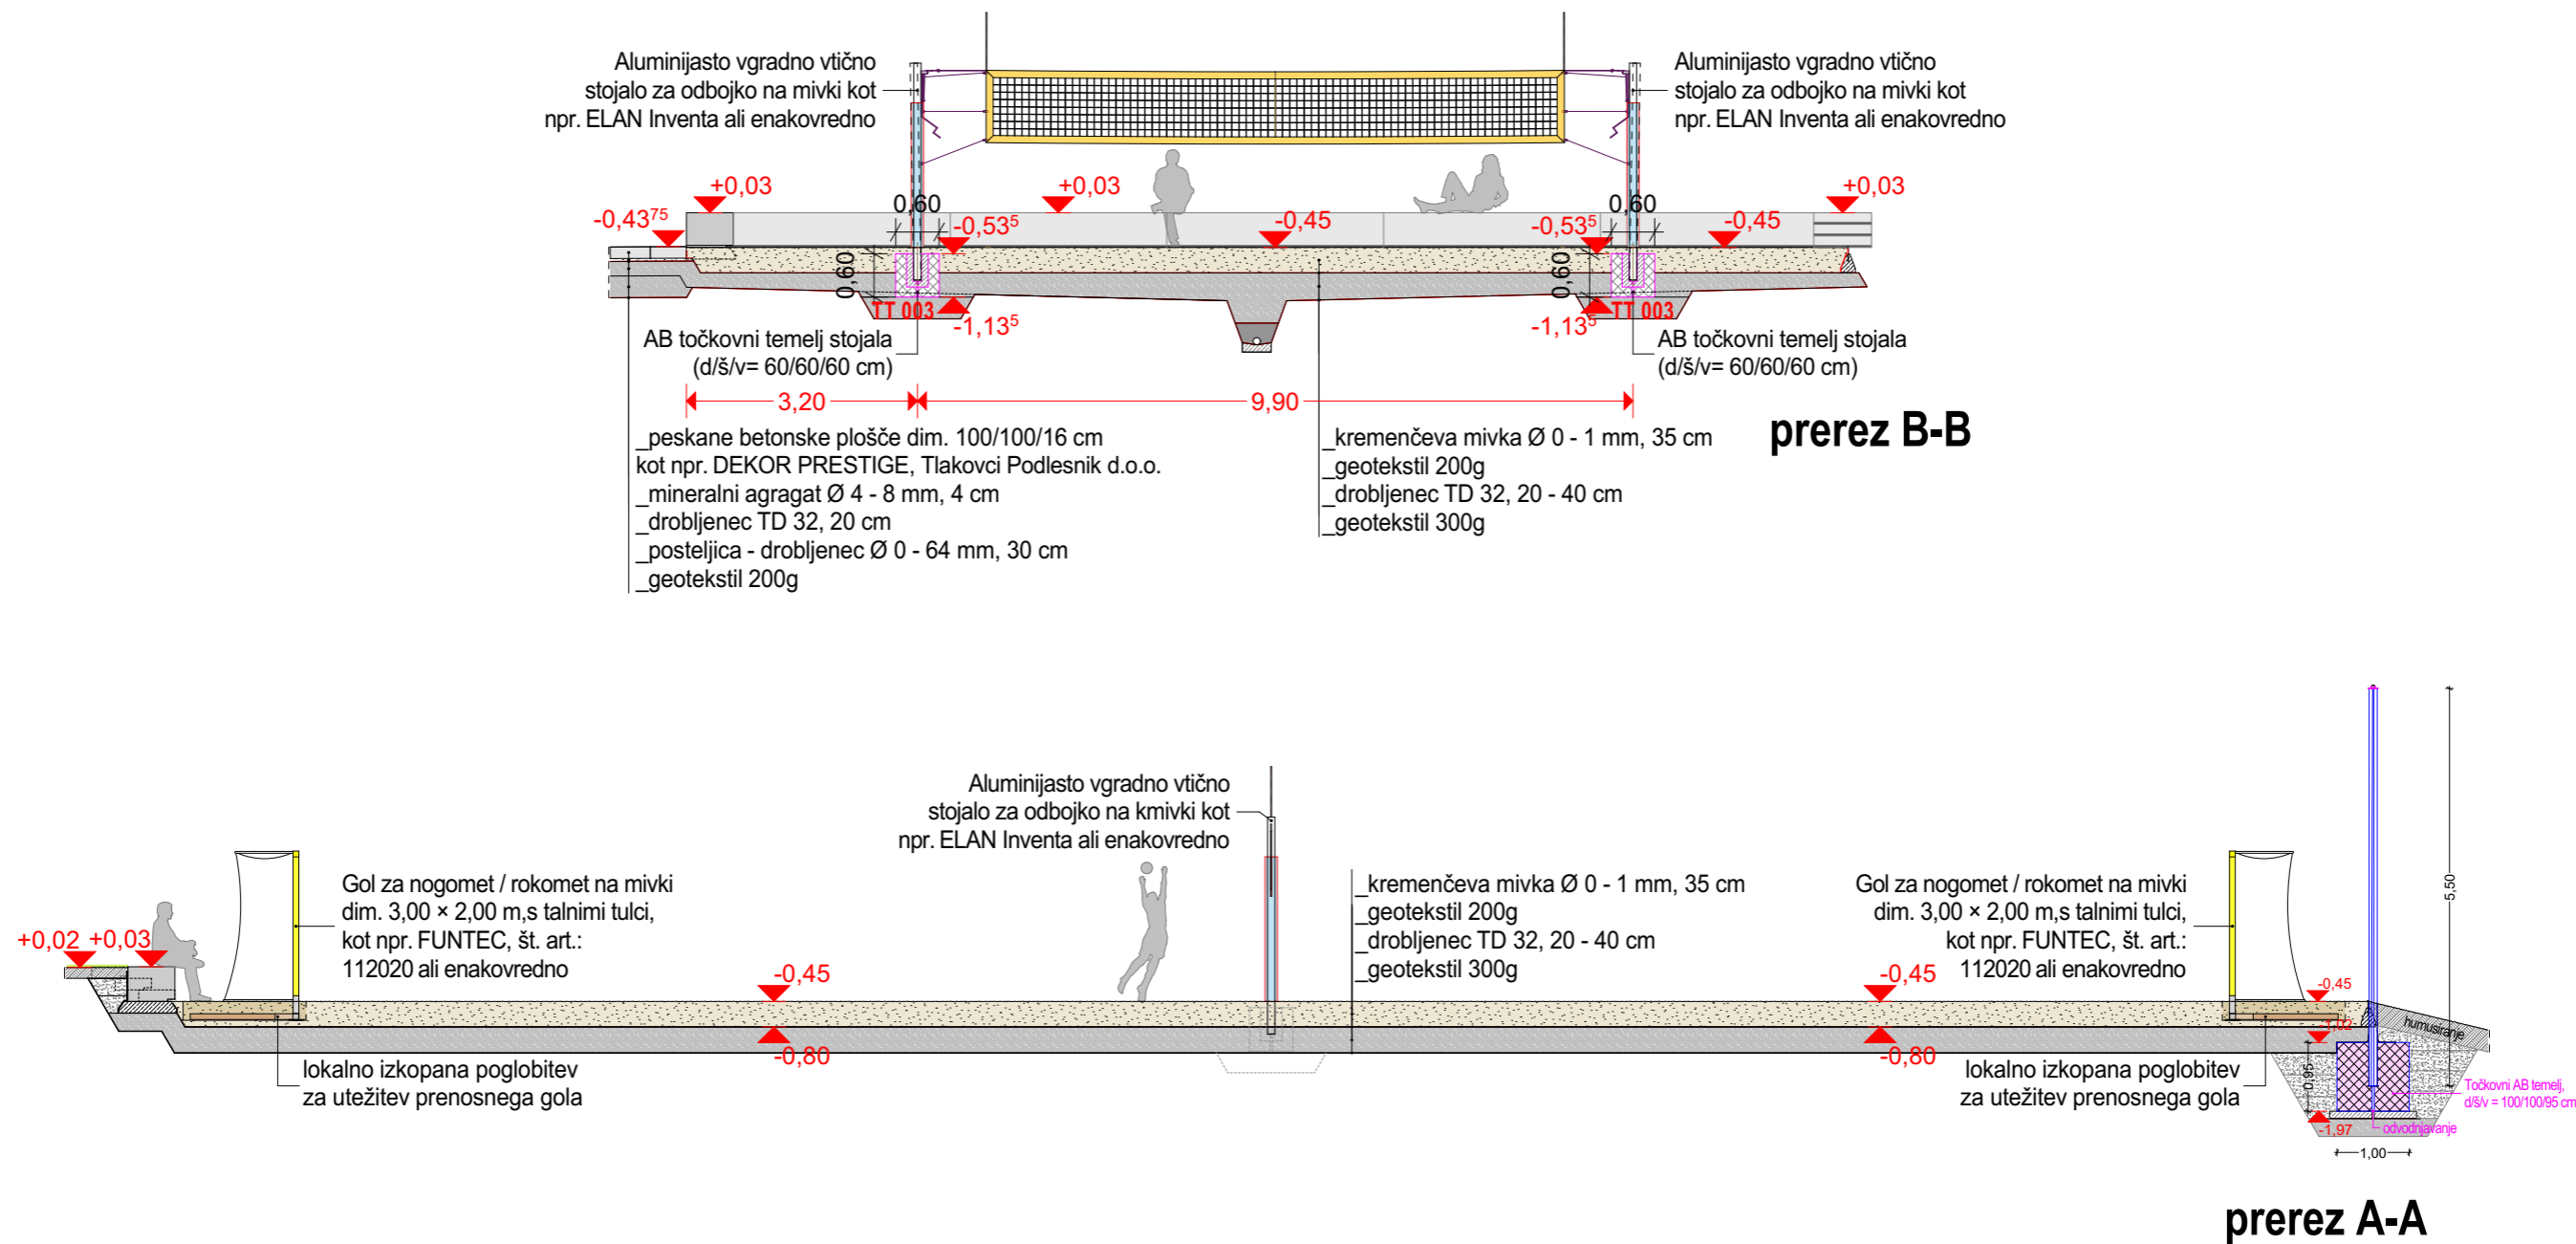

OPOMBA: VSE MERE PREVERITI NA LICU MESTA / VSI MATERIALI IN IZDELKI SO NAVEDENI KOT NPR. / DELAVNIŠKE NAČRTE IN VZORCE POTRJUJE PEROJEKTANT!