



5_ pripadajoči objekt: KOMBINIRANO IGRIŠČE
ZA ODBOJKO IN ROKOMET NA MIVKI

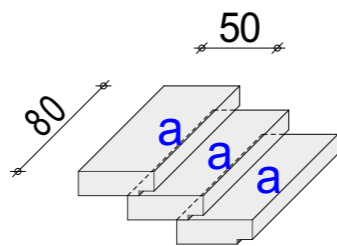

STO 3_stopnice


3 kom_a_stopnica, dim. d/š/v= 50/80/16 cm

Zunanje stopnice izdelane iz peskanih betonskih plošč kot npr. dekorativne plošče DEKOR PRESTIGE, Tlakovci Podlesnik d.o.o., barvni ton po izbiri investitorja, oziroma izvedene kot zunanje prefabricirane stopnice kot enodelni betonski prefabrikat iz brušenega betona, izdelan v kontroliranih proizvodnih pogojih.

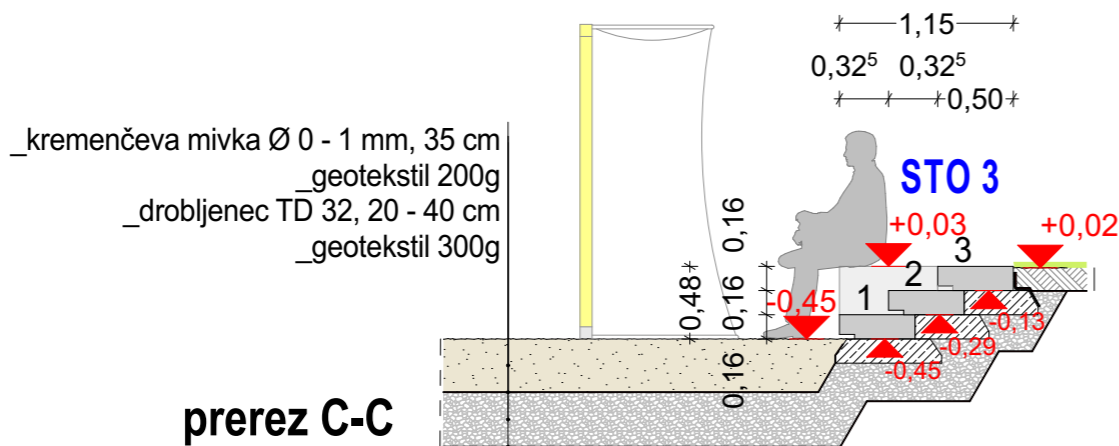

prerez D-D

_peskane betonske plošče dim. 100/100/16 cm
_mineralni agregat Ø 4 - 8 mm, 4 cm
_drobljenec TD 32, 20 cm
_posteljica - drobljenec Ø 0 - 64 mm, 30 cm
_geotekstil 200g

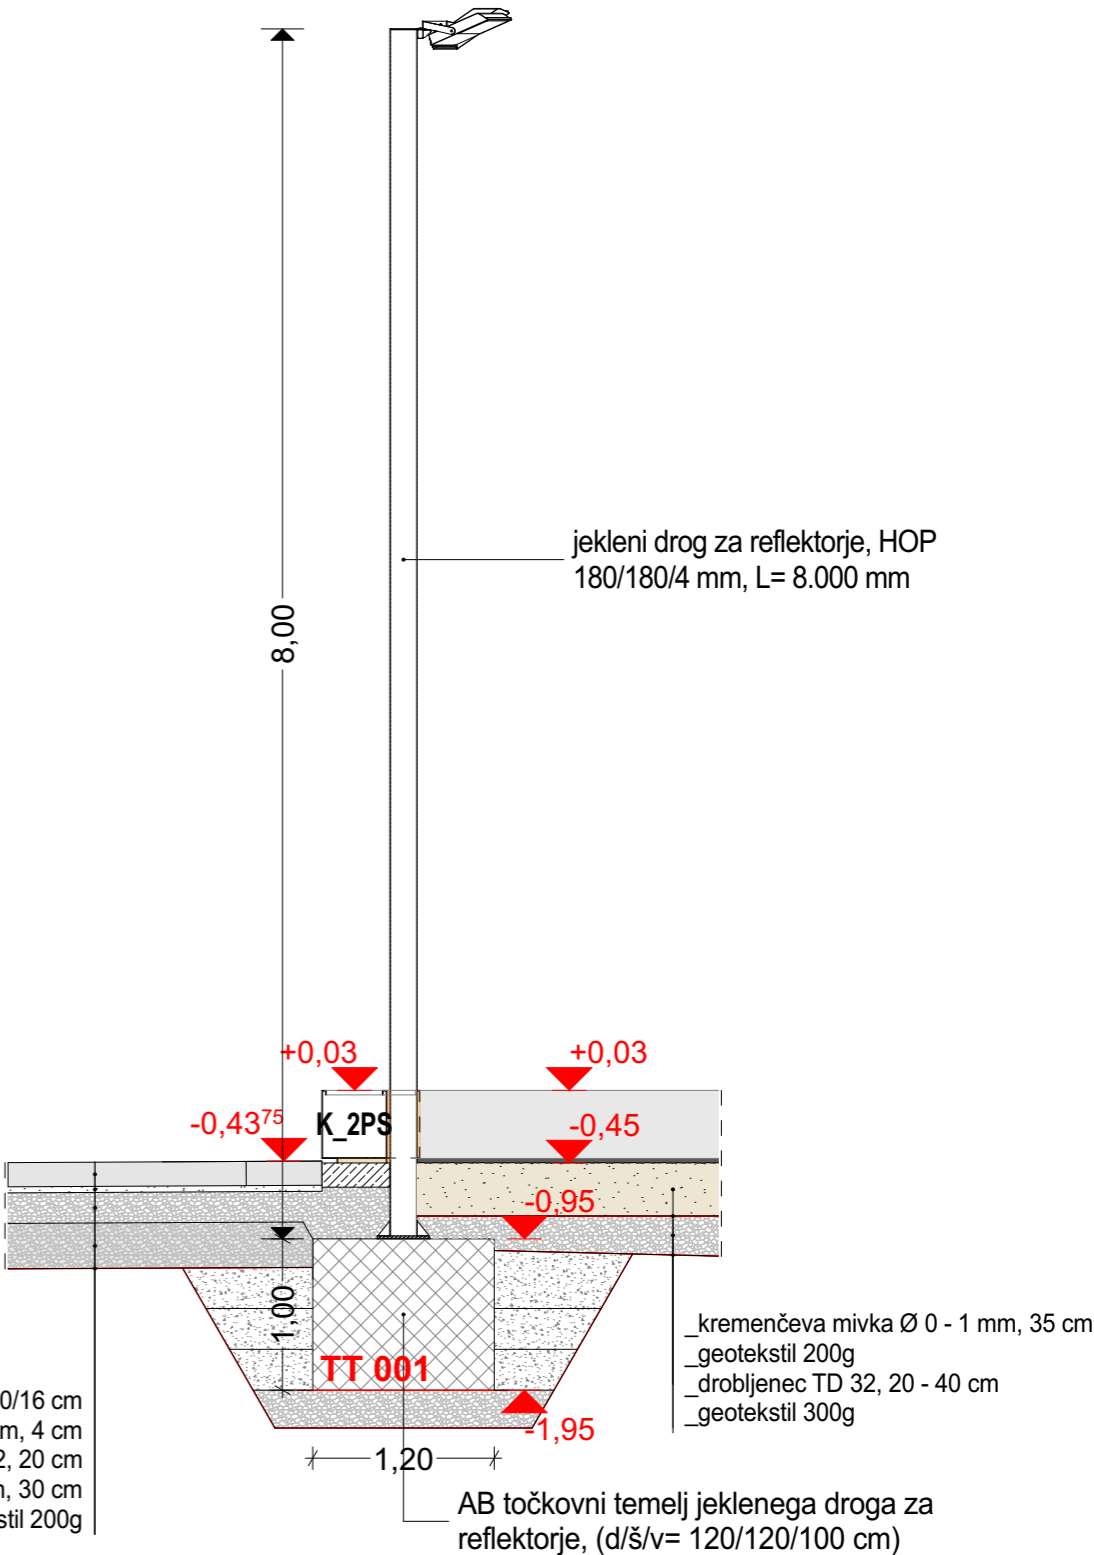

OPOMBA: VSE MERE PREVERITI NA LICU MESTA / VSI MATERIALI IN IZDELKI SO NAVEDENI KOT NPR. / DELAVNIŠKE NAČRTE IN VZORCE POTRJUJE PEROJEKTANT!



Damir Černoga s.p. / Na griču 43a, 2000 Maribor
M: 031 637 733 / E: damir.cernoga@gmail.com

naročnik: Občina Rače-Fram Grajski trg 14, 2327 Rače	načrt: 5_ pripadajoči objekt: KOMBINIRANO IGRIŠČE ZA ODBOJKO IN ROKOMET NA MIVKI / prerez C-C, D-D	odg. vodja projekta: Damir Černoga, u.d.i.a. ZAPS PA*-1545	št. načrta: A - 66/25	datum: april 26	list št.: 13T
projekt: Novogradnja Športnega parka Rače	faza: NAČRT ARHITEKTURE, PZI	odg. projektant faze: Damir Černoga, u.d.i.a. ZAPS PA*-1545	št. proj.: 66/25	merilo: 1:50	pozicija: 5