



6 in 7_pripadajoči objekt:
IGRIŠČE ZA PADEL TENIS

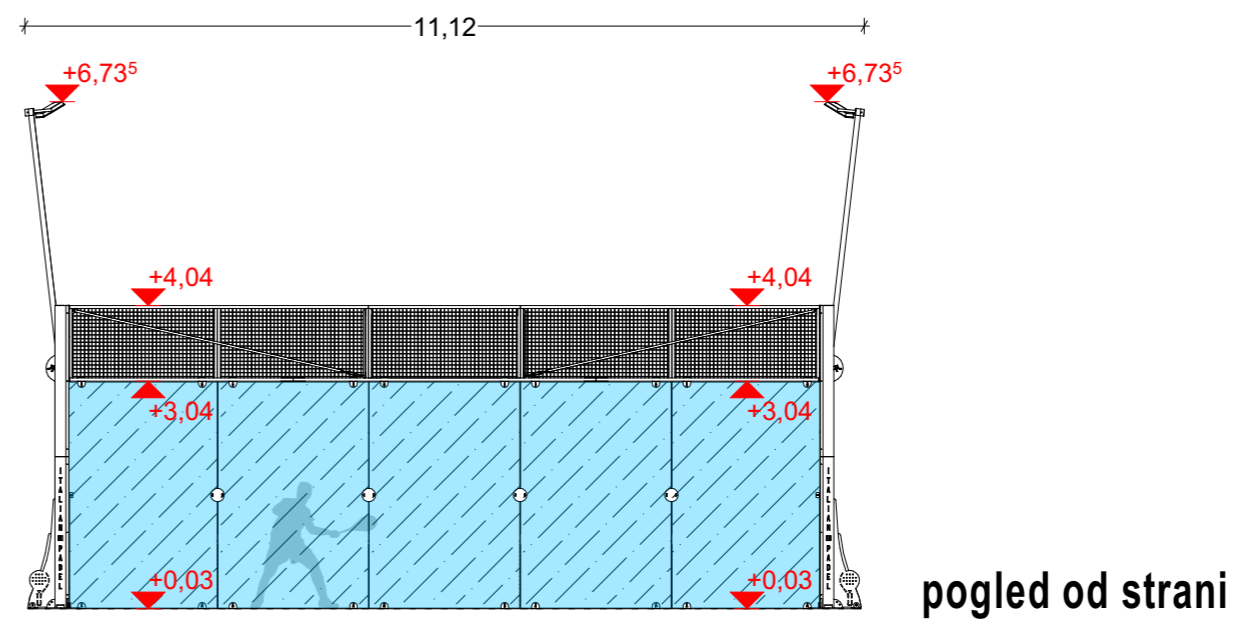

OPOMBA: VSE MERE PREVERITI NA LICU MESTA / VSI MATERIALI IN IZDELKI SO NAVEDENI KOT NPR. / DELAVNIŠKE NAČRTE IN VZORCE POTRJUJE PEROJEKTANT!

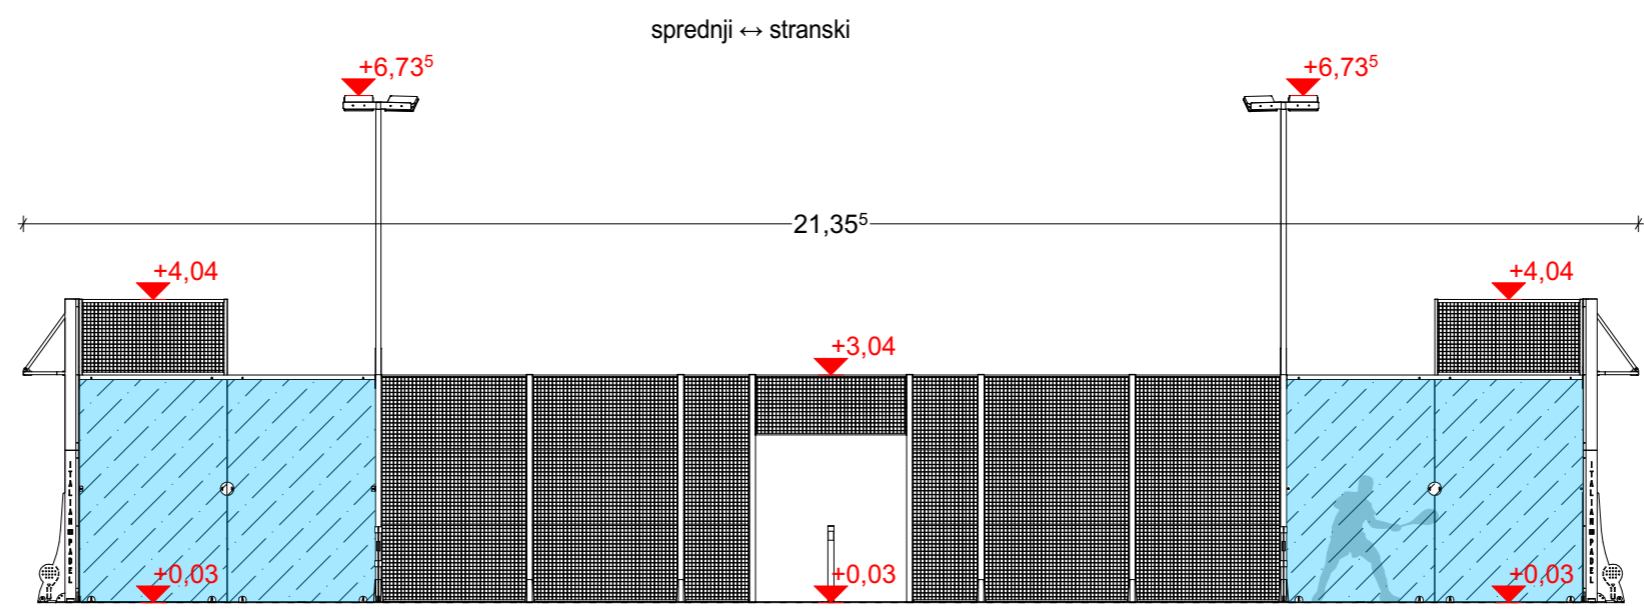

Damir Černoga s.p. / Na griču 43a, 2000 Maribor
M: 031 637 733 / E: damir.cernoga@gmail.com

naročnik: Občina Rače-Fram
Grajski trg 14, 2327 Rače

projekt: Novogradnja Športnega parka Rače

načrt: 6 in 7_ pripadajoča objekta: DVE IGRIŠČI
ZA PADEL TENIS / pogled od spredaj in od strani

faza: NAČRT ARHITEKTURE, PZI

odg. vodja projekta: Damir Černoga, u.d.i.a.
ZAPS PA*-1545

odg. projektant faze: Damir Černoga, u.d.i.a.
ZAPS PA*-1545

št. načrta: A - 66/25	datum: april 26	list št.: 16T
št. proj.: 66/25	merilo: 1:100	pozicija: 6 in 7