


prerez A-A

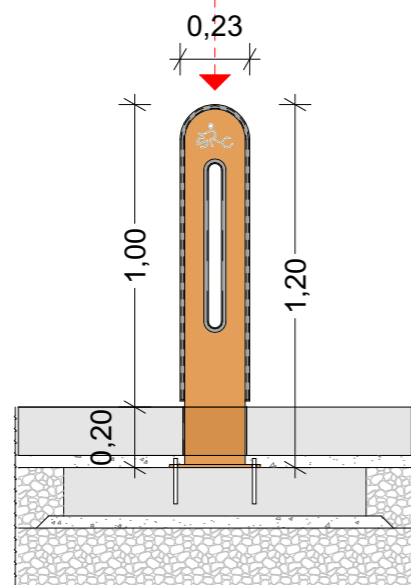

prerez B-B



perspektivni prikaz

Poz. SK: Stojala za kolesa
11 kom

Izdelava, dobava in postavitve stojal za kolesa iz jekla in EPDM gume kot npr. PRO-TEH Anton Smogavec s.p. ali enakovredno
Dimenzije stojala: š/d/v = 50/230/1.200 mm


Stojalo za kolesa je izdelano iz ploščatega jekla debeline 8 mm. Površina je zaščitena s postopkom vročega cinkanja ter dodatno prašno barvana v odtenku RAL po izbiri projektanta.

V sredini stojala je predviden izrez, ki omogoča varno priklepanje koles. V pločevini je izveden tudi laserski izrez logotipa, ki prispeva k prepoznavnosti in oblikovni dovršenosti elementa. Po obodu stojala in izreza za priklepanje je nameščena obloga iz UV obstojne EPDM gume, ki preprečuje poškodbe okvirja in drugih delov koles.

EPDM trak je mehansko vpet (vtisnjen) v pripravljeni utor in dodatno fiksiran z PU lepilom za zunanjo uporabo, oziroma je nevidno pritrjen na drugačen način.

Stojalo je spodaj s prirobnico pritrjeno na betonsko ploščo oz. pasovni temelj. Pritrjevanje je nevidno z inox sidrnimi vijaki, kar zagotavlja stabilnost ter estetsko dovršen videz.

tloris

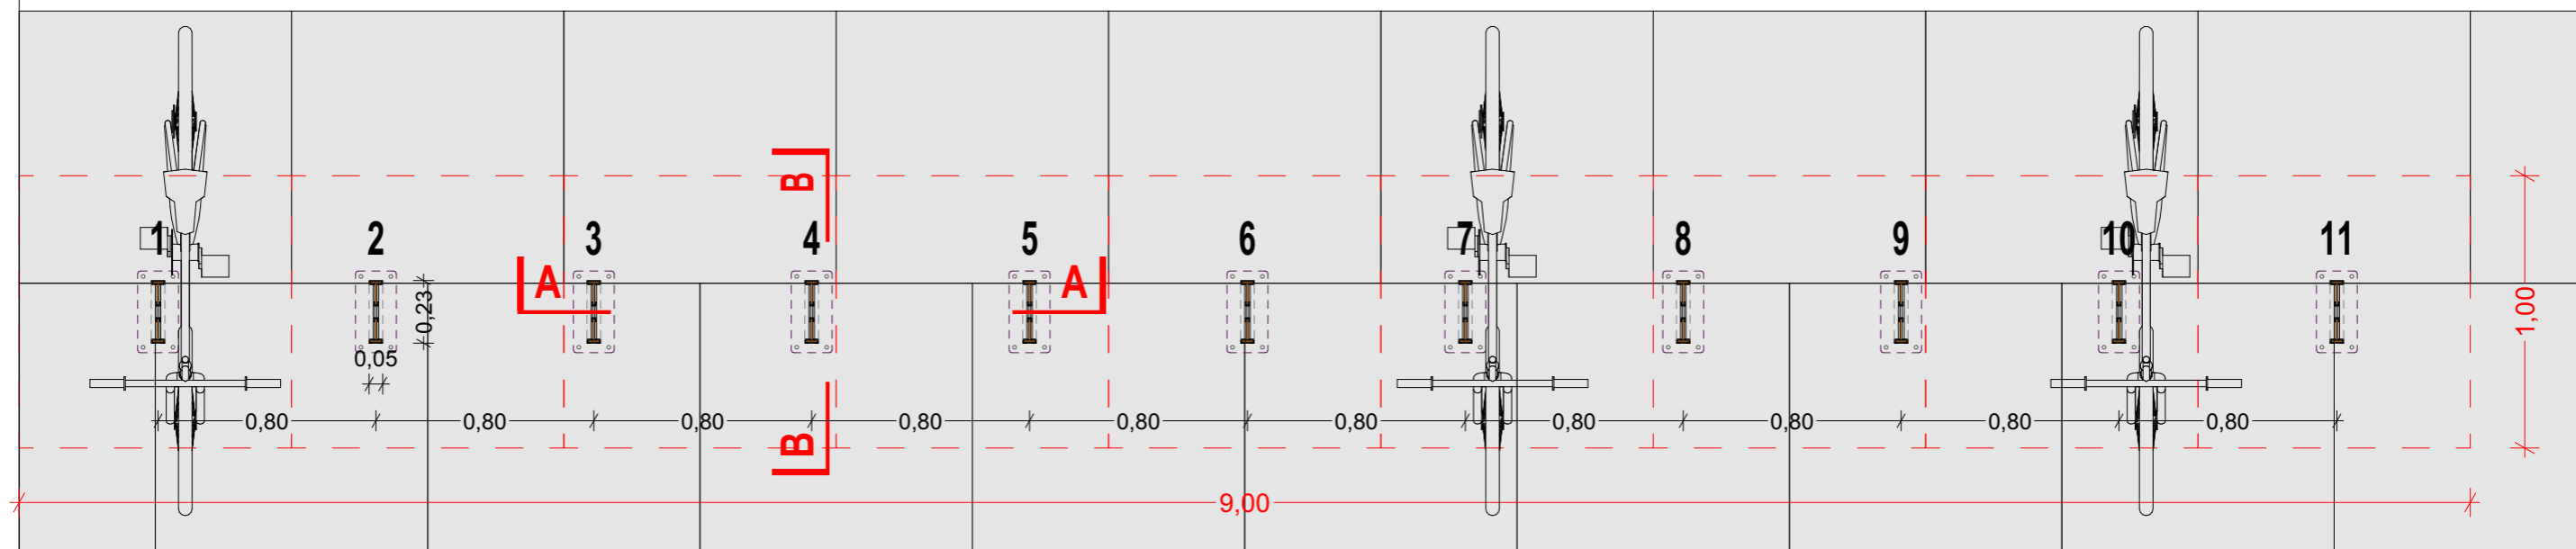

Damir Černoga s.p. / Na griču 43a, 2000 Maribor
M: 031 637 733 / E: damir.cernoga@gmail.com

OPOMBA: VSE MERE PREVERITI NA LICU MESTA / VSI MATERIALI IN IZDELKI SO NAVEDENI KOT NPR. / DELAVNIŠKE NAČRTE IN VZORCE POTRJUJE PEROJEKTANT!

naročnik: Občina Rače-Fram
Grajski trg 14, 2327 Rače

načrt: **POZ. SK** - tloris, prerezi, perspektivni prikaz

odg. vodja projekta: Damir Černoga, u.d.i.a.
ZAPS PA*-1545

št. načrta: UO-66/25

datum: april 26

list št.: **20 UO**

projekt: Novogradnja Športnega parka Rače

faza: NAČRT URBANE OPREME, PZI

odg. projektant faze: Damir Černoga, u.d.i.a.
ZAPS PA*-1545

št. proj.: 66/25

merilo: 1:25

pozicija: **SK**