


prerez

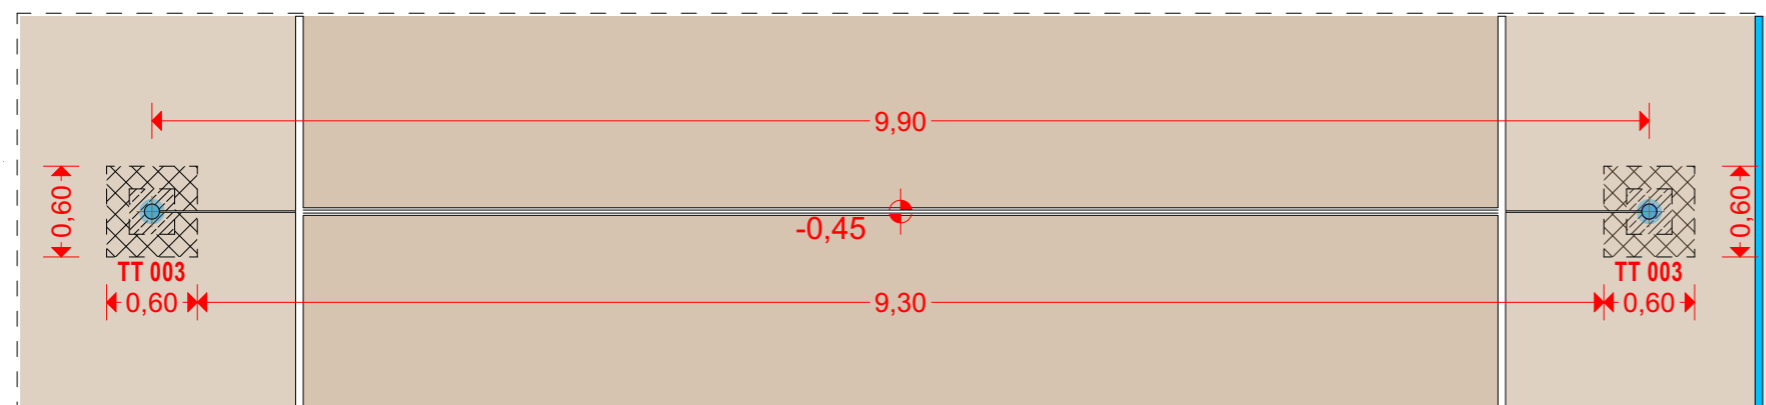

tloris

Poz. OM_Komplet odbojarske mreže in stojal 1 kpl

Poz. OM: Komplet odbojarske mreže in stojal kot npr. Elan Inventa ali enakovredno, obvezno primerno za zunanjo uporabo! Komplet zajema 2 x aluminijasto vgradno vtično stojalo in odbojarsko mrežo za odbojko na mivki. Aluminijasto stojalo premera 100 mm omogoča nastavitev mreže na različne višine in enostavno napenjanje mreže. Spodaj mehka zaščita droga. Mreža za zunanjo uporabo. V kompletu tudi izvedba AB temeljev in vsa sidra, puše, pokrovi in ostali pritrdilno pokrivni deli in materiali. Izdelano mora biti po vseh veljavnih predpisih in standardih, standard SIST EN 1271. V pripravljena temelja se talna puša odbojke vbetonira s pomočjo stojala s približno 2 % naklonom navzven. To zagotavlja stojalu, pred napenjanjem mreže, odklon približno 5 cm na višini 250 cm. Proizvajalec pred pričetkom izvedbe potrdi dimenzije in medsebojno oddaljenost obeh temeljev.

Montaža izdelka: Glede na zahtevnost montaže izdelka ter na zakonsko zahtevo o usposobljenosti monterjev za montažo tovrstnega proizvoda, vgraditev talnih puš izvrši ELAN. Kasneje postavitev stebrov in napenjanje mreže vedno vršita dve osebi. Pri tem je potrebno paziti pri dvigovanju stebrov in pri postavljanju v puše. Višina napenjalcev za mreže se nastavlja ročno v skladu s predpisi igre.

OPOMBA: VSE MERE PREVERITI NA LICU MESTA / VSI MATERIALI IN IZDELKI SO NAVEDENI KOT NPR. / DELAVNIŠKE NAČRTE IN VZORCE POTRJUJE PROJEKTANT!



Damir Černoga s.p. / Na griču 43a, 2000 Maribor
M: 031 637 733 / E: damir.cernoga@gmail.com

naročnik: Občina Rače-Fram
Grajski trg 14, 2327 Rače

projekt: Novogradnja Športnega parka Rače

načrt: **POZ. OM_KOMPLET ODBOJKARSKE MREŽE
IN STOJAL** / tloris, prerez

faza: NAČRT ARHITEKTURE, PZI

odg. vodja projekta: Damir Černoga, u.d.i.a.
ZAPS PA*-1545

odg. projektant faze: Damir Černoga, u.d.i.a.
ZAPS PA*-1545

št. načrta: A - 66/25

datum: april 26

list št.: 22T

št. proj.: 66/25

merilo: 1:50

pozicija: **OM**