


Poz. LM2_LOVILNA OGRAJA ZA ŽOGE

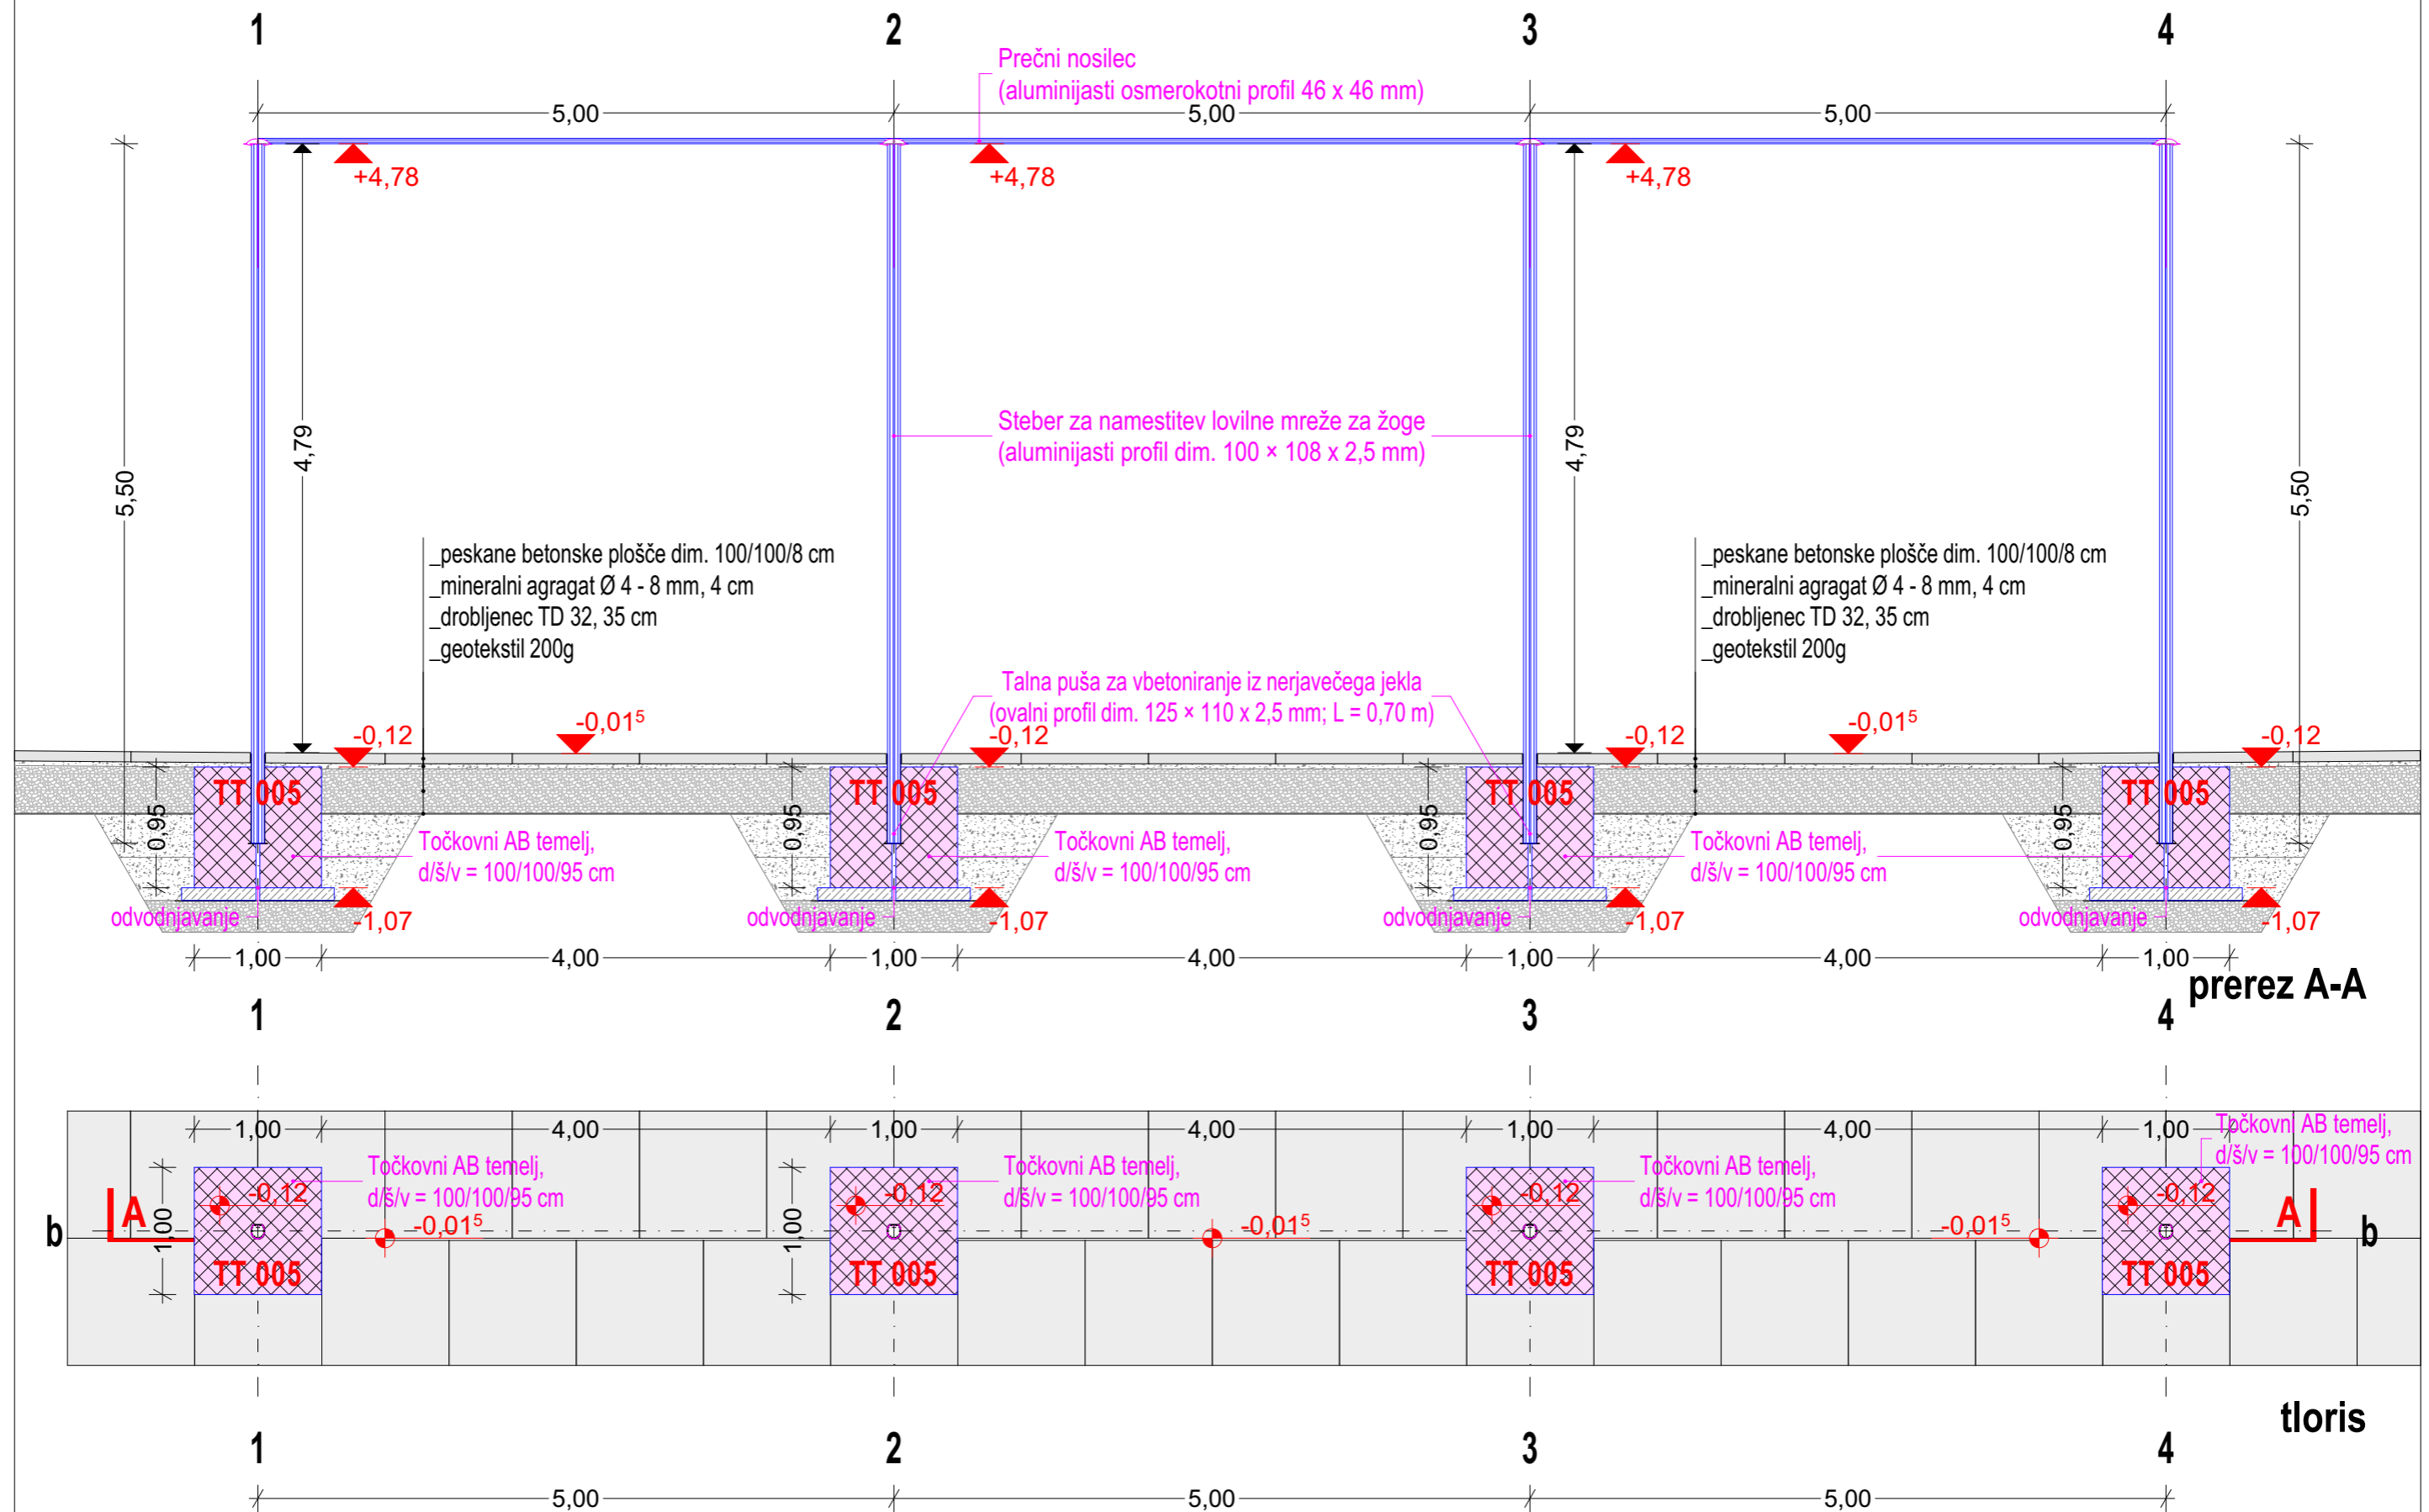

OPOMBA: VSE MERE PREVERITI NA LICU MESTA / VSI MATERIALI IN IZDELKI SO NAVEDENI KOT NPR. / DELAVNIŠKE NAČRTE IN VZORCE POTRJUJE PEROJEKTANT!