


Poz. LM3\_LOVILNA OGRAJA ZA ŽOGE

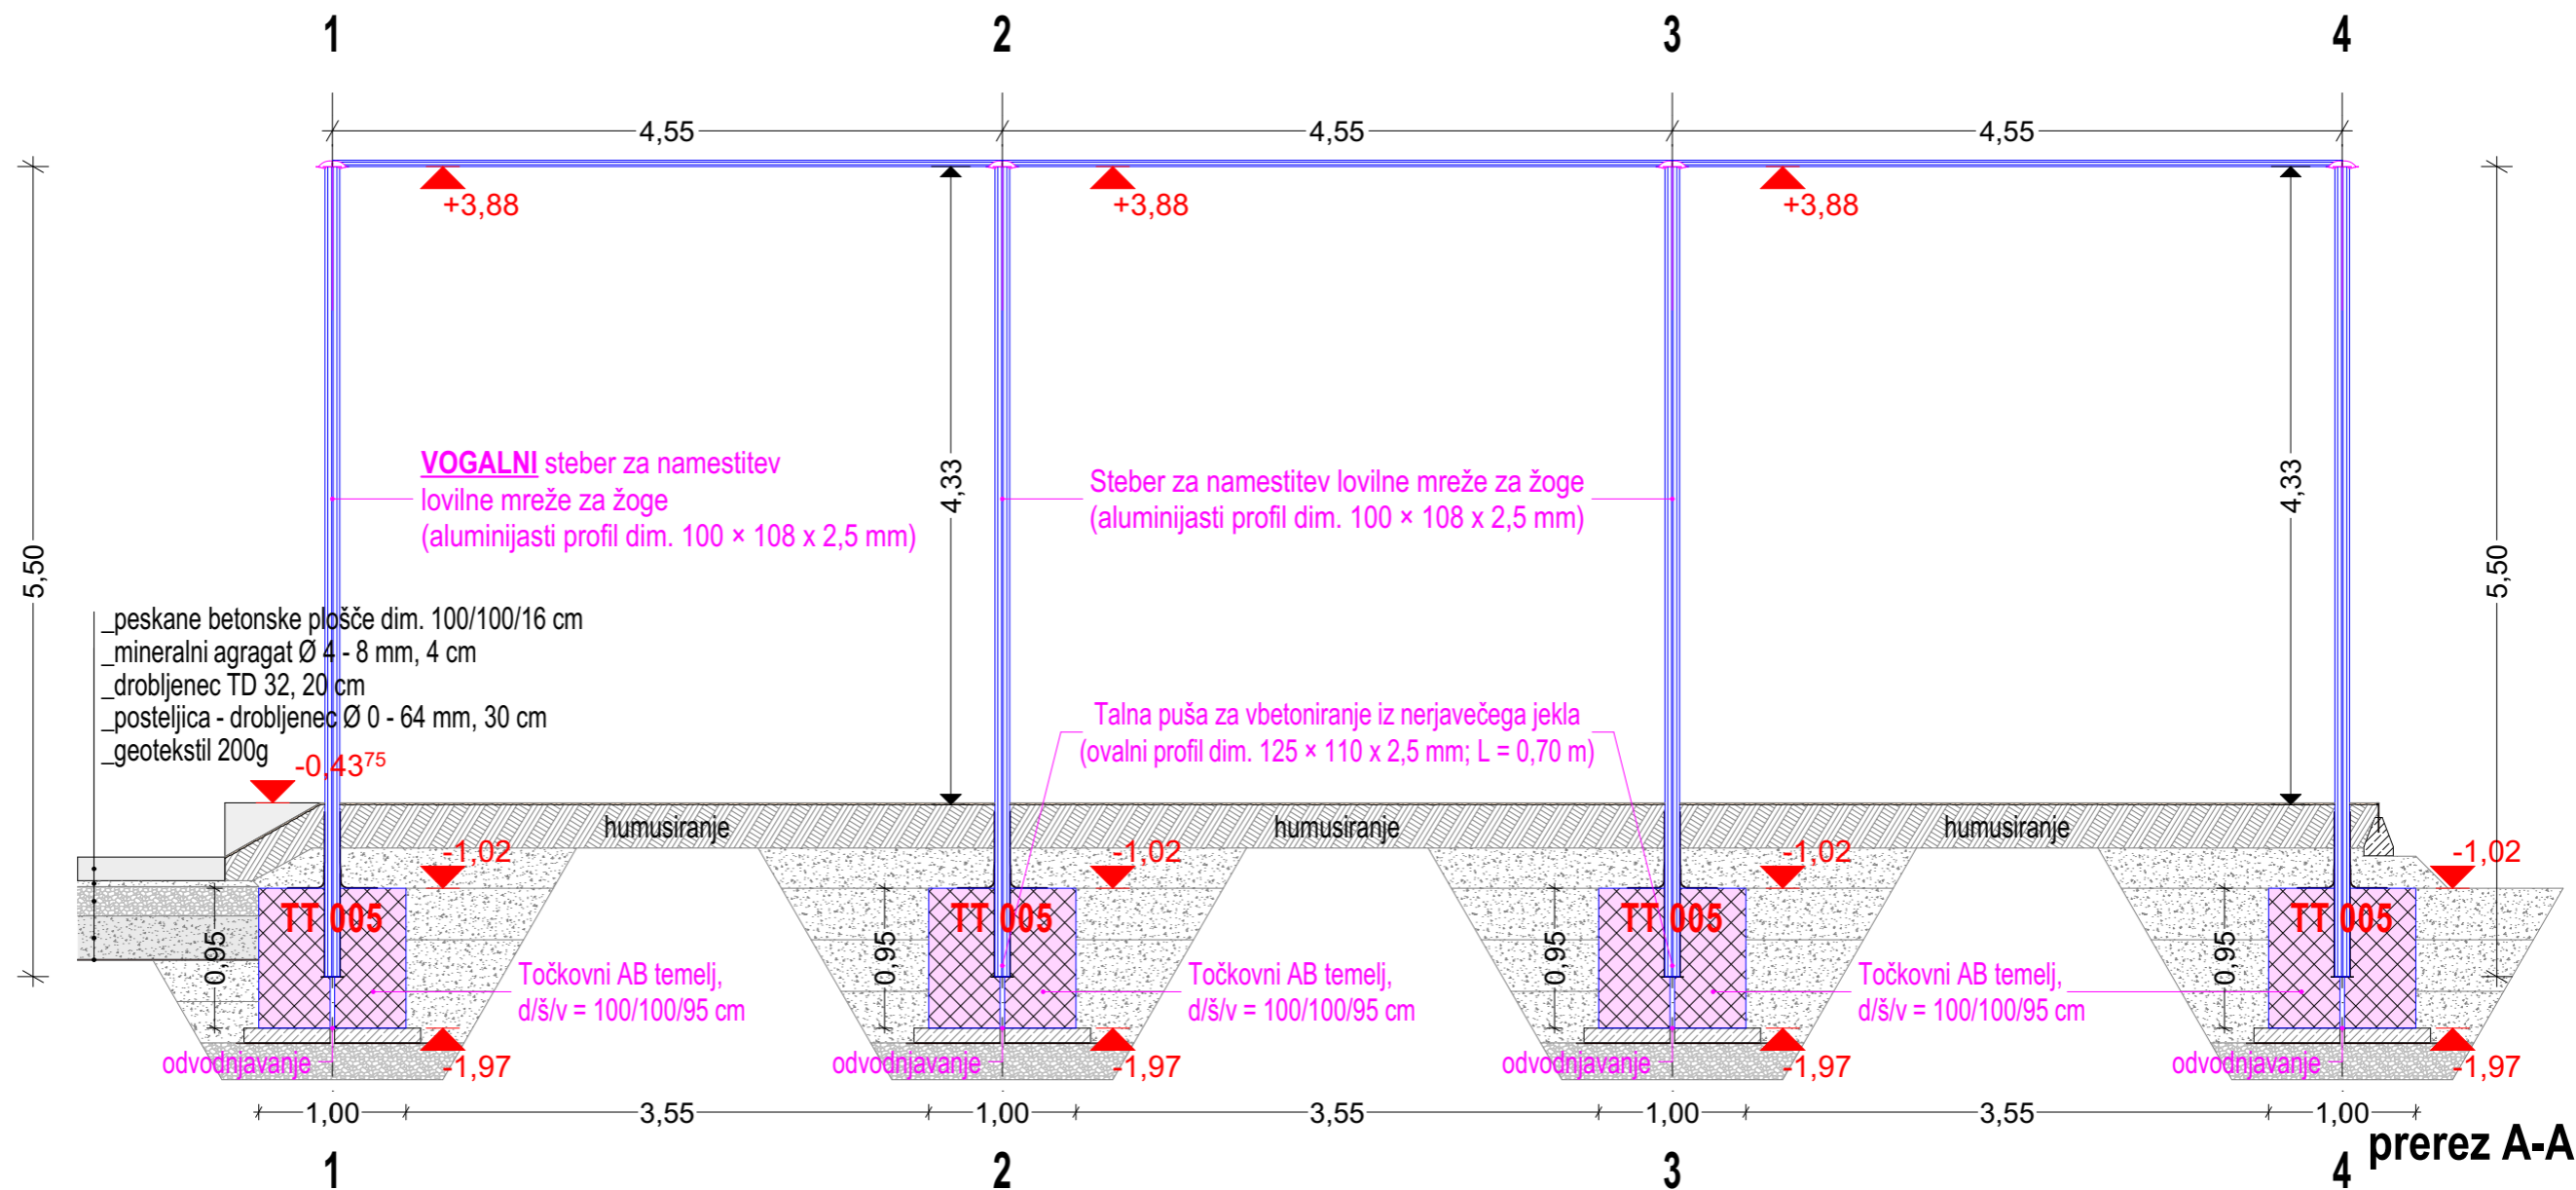

OPOMBA: VSE MERE PREVERITI NA LICU MESTA / VSI MATERIALI IN IZDELKI SO NAVEDENI KOT NPR. / DELAVNIŠKE NAČRTE IN VZORCE POTRJUJE PEROJEKTANT!



Damir Černoga s.p. / Na griču 43a, 2000 Maribor  
M: 031 637 733 / E: damir.cernoga@gmail.com

naročnik: Občina Rače-Fram  
Grajski trg 14, 2327 Rače  
projekt: Novogradnja Športnega parka Rače

načrt: POZ. LM3\_LOVILNA OGRAJA ZA ŽOGE /  
prerez A-A  
faza: NAČRT ARHITEKTURE, PZI

odg. vodja projekta: Damir Černoga, u.d.i.a.  
ZAPS PA\*-1545  
odg. projektant faze: Damir Černoga, u.d.i.a.  
ZAPS PA\*-1545

št. načrta: A - 66/25 datum: april 26 list št.: 27T  
št. proj.: 66/25 merilo: 1:50 pozicija: LM3