

Poz. PO\_PANELNA OGRAJA

Dobava in montaža panelne ograje tipa kot npr. METRAPAN Panel 2D ali enakovredno z betonskimi robniki, standardne barve, višine ograjnih panelov 2,43m, 2,23m in 2,03m vključno z izvedbo uvrtenih točkovnih betonskih temeljev premera 30 cm.

Količine in specifikacija:  
23 kom: Segment P1, ki je sestavljen iz panela š/v= 2500/2430 mm in stebrov l= 3200 mm  
5 kom: Segment P2, ki je sestavljen iz panela š/v= 2500/2230 mm in stebrov l= 3200 mm  
38 kom: Segment P3, ki je sestavljen iz panela š/v= 2500/2030 mm in stebrov l= 2800 mm  
68 kom: Prednapeti betonski robnik, dim.: d/v/š= 2500/200/50 mm  
4 kom: Prednapeti betonski robnik, dim.: d/v/š= 2500/200/50 mm (porezan na dolžino 2370 mm)

Panel kot npr. METRAPAN Panel 2D ali enalovredno:

Material: Pocinkan in prašno barvan  
Dolžina panela: 2500 mm  
Višina panela: 2430 mm, 2230 mm in 20230 mm  
Velikost oken: 200x50 mm  
Premer žice: 6/5/6 mm  
Barva: standard RAL - antracit siva

Panelni steber 60x40x2.0mm:

Material: Pocinkan in prašno barvan  
Dolžina stebra: 3200 in 2800 mm  
Barva: sstandard RAL - antracit siva  
Kovinska spojka/objemka:  
Material: Pocinkana in prašno barvana  
Vrsta: obojestranska,  
Za panelni steber: 60x40mm  
Za premer žice panela: 5mm  
Barva: standard RAL - antracit siva

Prednapeti betonski robnik:

Dolžina robnika: 2500 mm (4 kom porezani na dolžino 237 cm)  
Višina robnika: 200 mm  
Širina robnika: 50 mm  
pritrjevanje: s konektorji v barvah panelne ograje



ARHILAND, Damir Černoga s.p. / Na griču 43a, 2000 Maribor  
gsm: 031 637 733 / E-mail: damir.cernoga@gmail.com / www.arhiland.com

Občina Rače-Fram  
Grajski trg 14, 2327 Rače

projekt: Novogradnja Športnega parka Rače

načrt: POZ. PO\_PANELNA OGRAJA

odgovorni vodja projekta: Damir Černoga, u.d.i.a. ZAPS 1545 PA\*

odgovorni projektant faze: Damir Černoga, u.d.i.a. ZAPS 1545 PA\*

faza: Tehnični prikazi\_PZI


številka projekta: 66/25

številka načrta: A - 66/25


datum: April 2026

merilo: 1:200

list številka: 31T

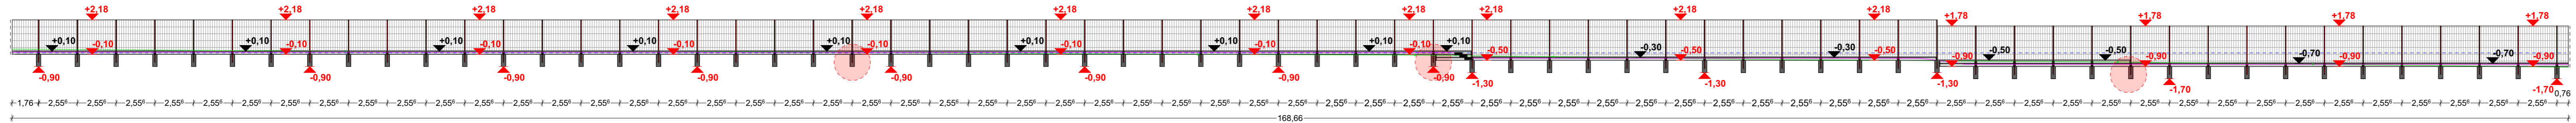

panelna ograja - prerez / razvita širina

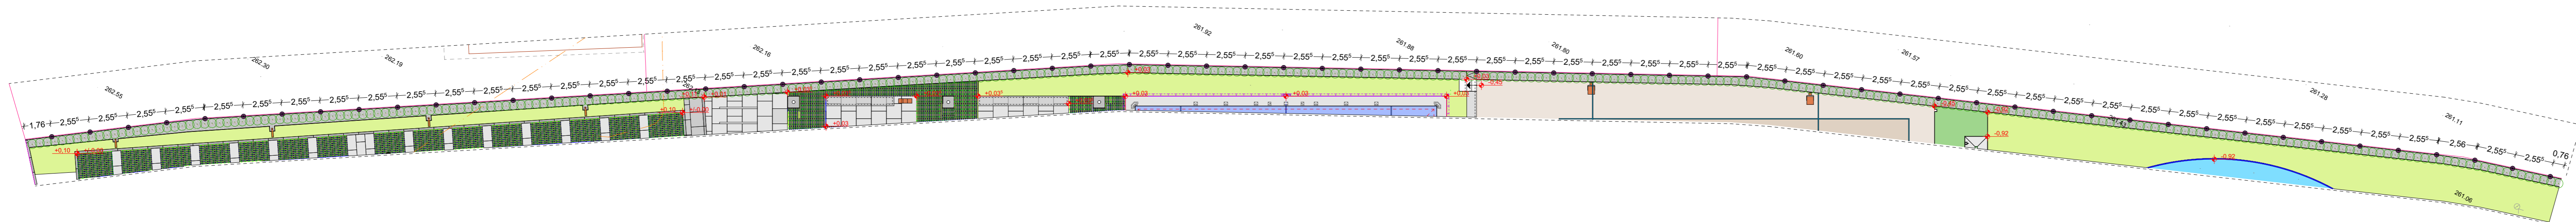

tloris - panelna ograja