


DETAJL A

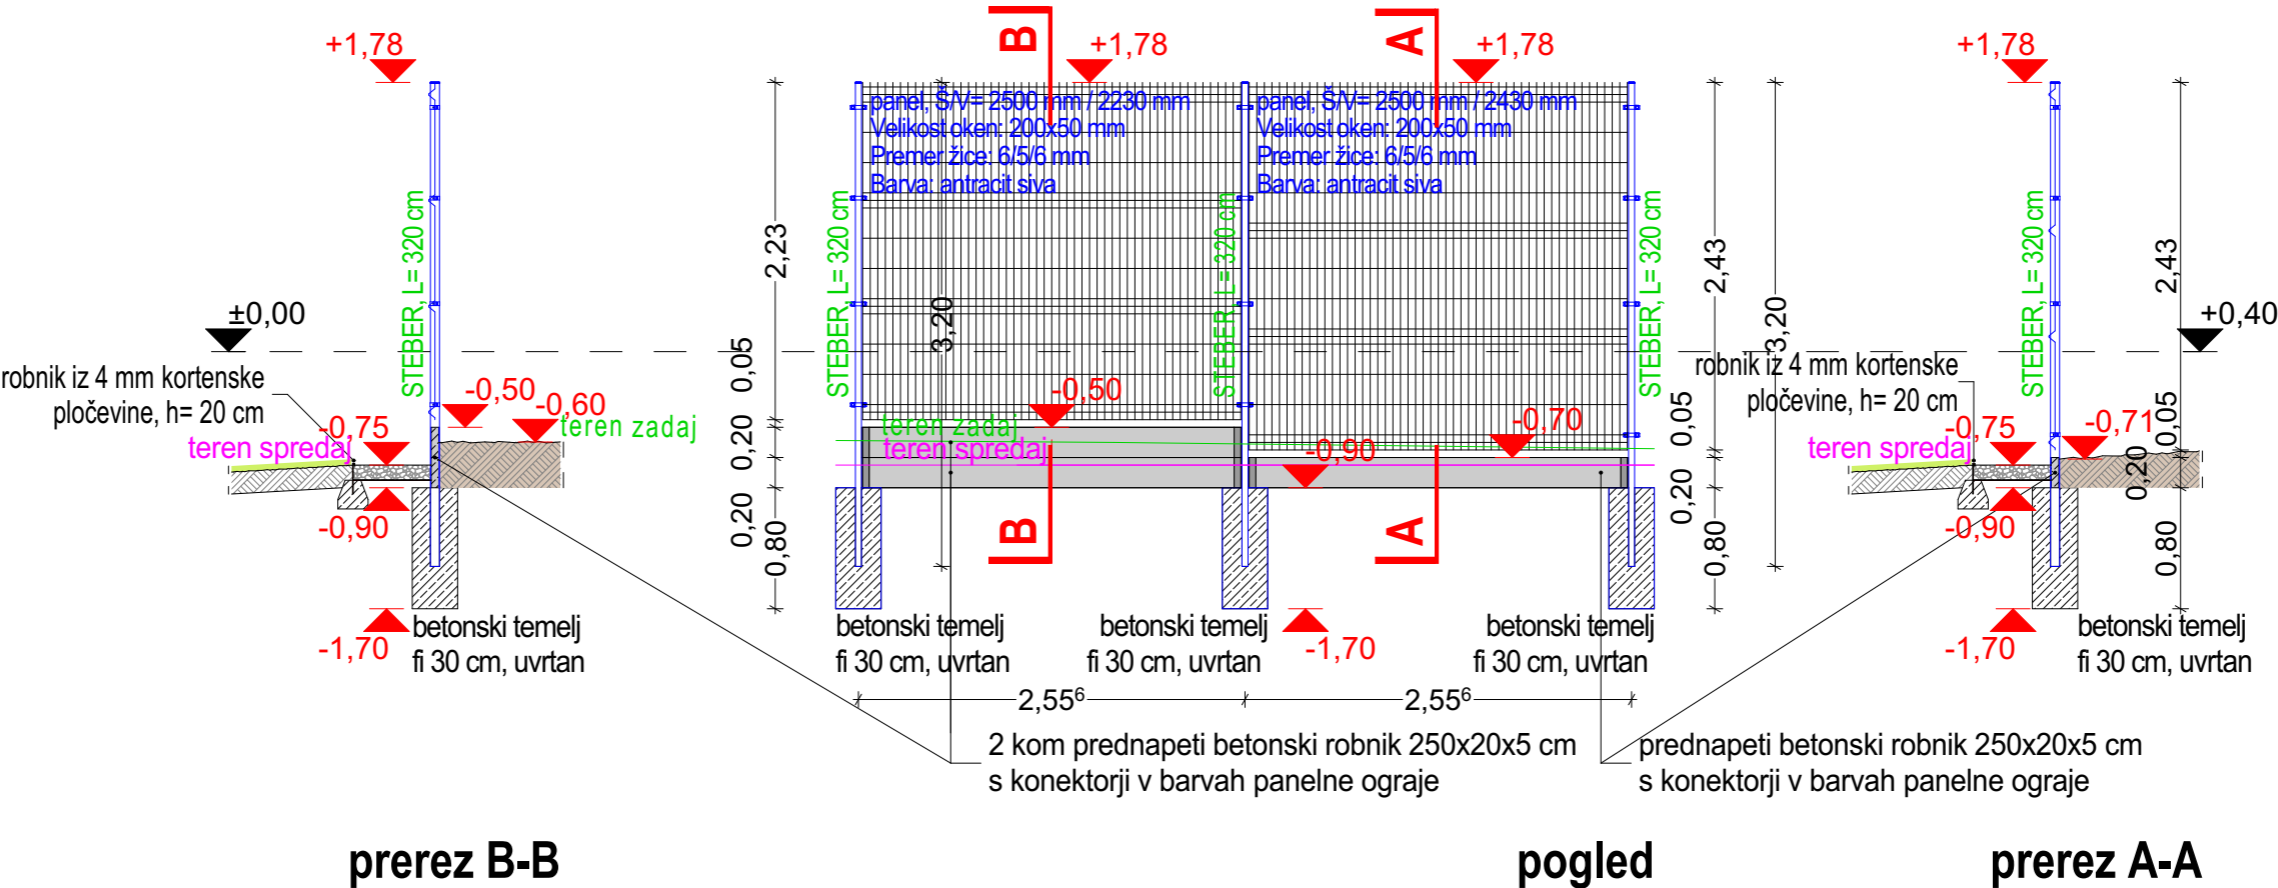

OPOMBA: VSE MERE PREVERITI NA LICU MESTA / VSI MATERIALI IN IZDELKI SO NAVEDENI KOT NPR. / DELAVNIŠKE NAČRTE IN VZORCE POTRJUJE PEROJEKTANT!



Damir Černoga s.p. / Na griču 43a, 2000 Maribor
M: 031 637 733 / E: damir.cernoga@gmail.com

naročnik: Občina Rače-Fram
Grajski trg 14, 2327 Rače

načrt: POZ. PO_PANELNA OGRAJA
DETAJLA, pogled, prerez A-A, prerez B-B

odg. vodja projekta: Damir Černoga, u.d.i.a.
ZAPS PA*-1545

št. načrta: A - 66/25

datum: april 26

list št.: 32T

projekt: Novogradnja Športnega parka Rače

faza: NAČRT ORBANE OPREME, PZI

odg. projektant faze: Damir Černoga, u.d.i.a.
ZAPS PA*-1545

št. proj.: 66/25

merilo: 1:50

pozicija: PO