


DETAJL C

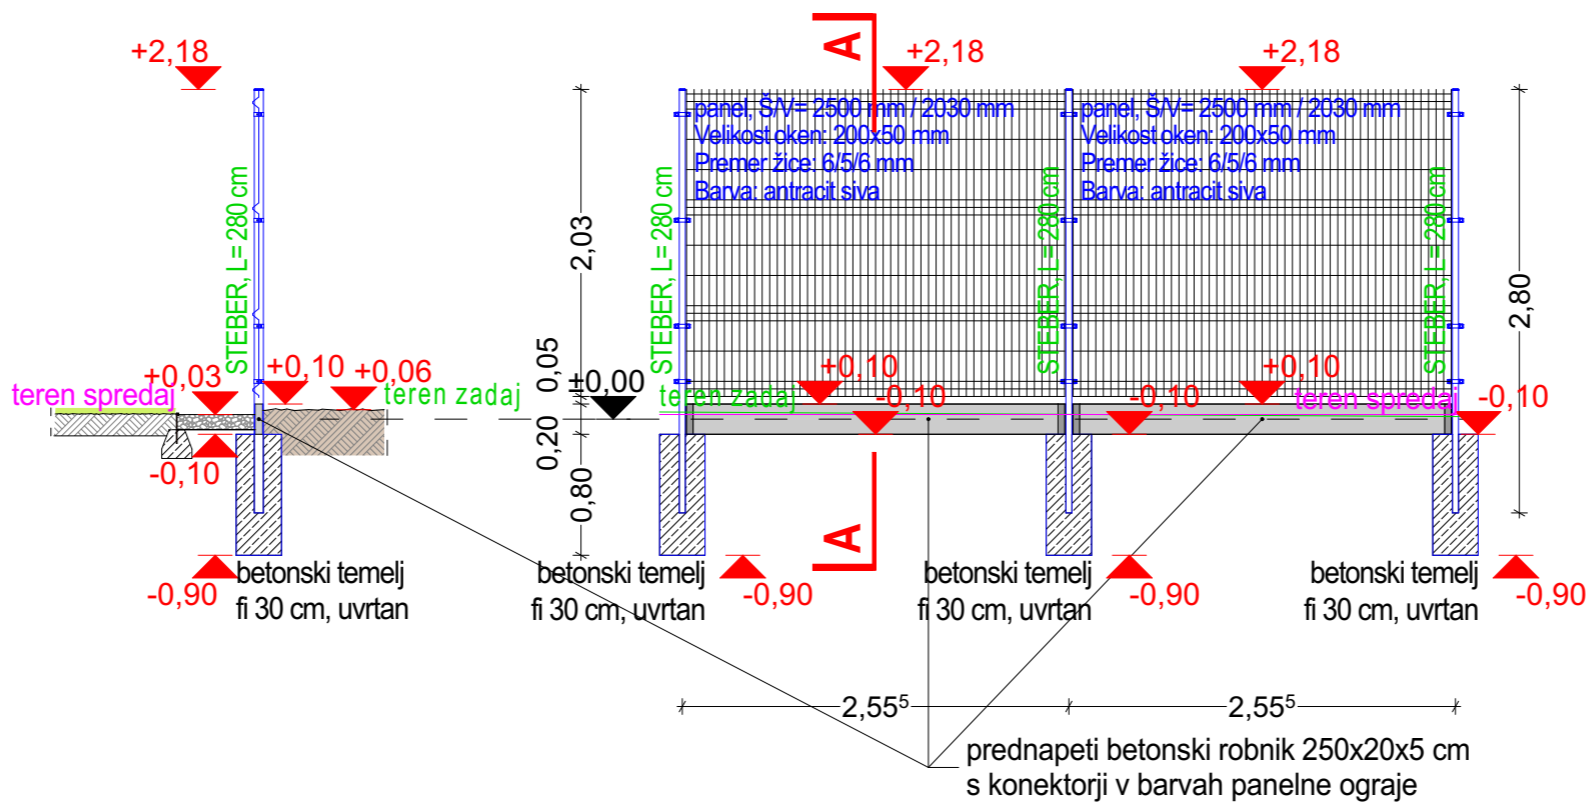

prerez A-A

pogled

OPOMBA: VSE MERE PREVERITI NA LICU MESTA / VSI MATERIALI IN IZDELKI SO NAVEDENI KOT NPR. / DELAVNIŠKE NAČRTE IN VZORCE POTRJUJE PEROJEKTANT!

naročnik: Občina Rače-Fram Grajski trg 14, 2327 Rače	načrt: POZ. PO_PANELNA OGRAJA DETAJL C, pogled, prerez A-A	odg. vodja projekta: Damir Černoga, u.d.i.a. ZAPS PA*-1545	št. načrta: A - 66/25	datum: april 26	list št.: 34T
projekt: Novogradnja Športnega parka Rače	faza: NAČRT ORBANE OPREME, PZI	odg. projektant faze: Damir Černoga, u.d.i.a. ZAPS PA*-1545	št. proj.: 66/25	merilo: 1:50	pozicija: PO