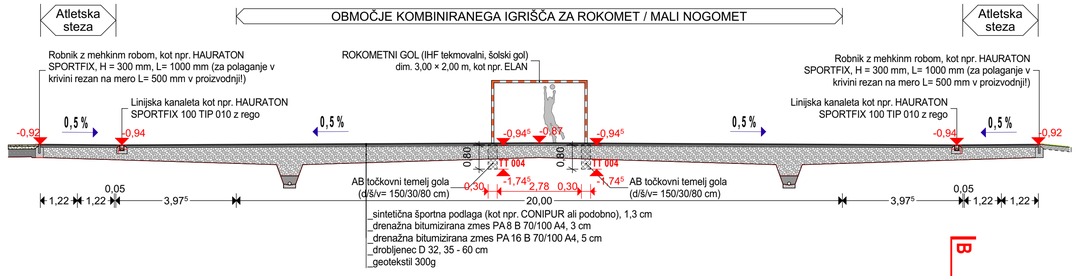

prerez B-B

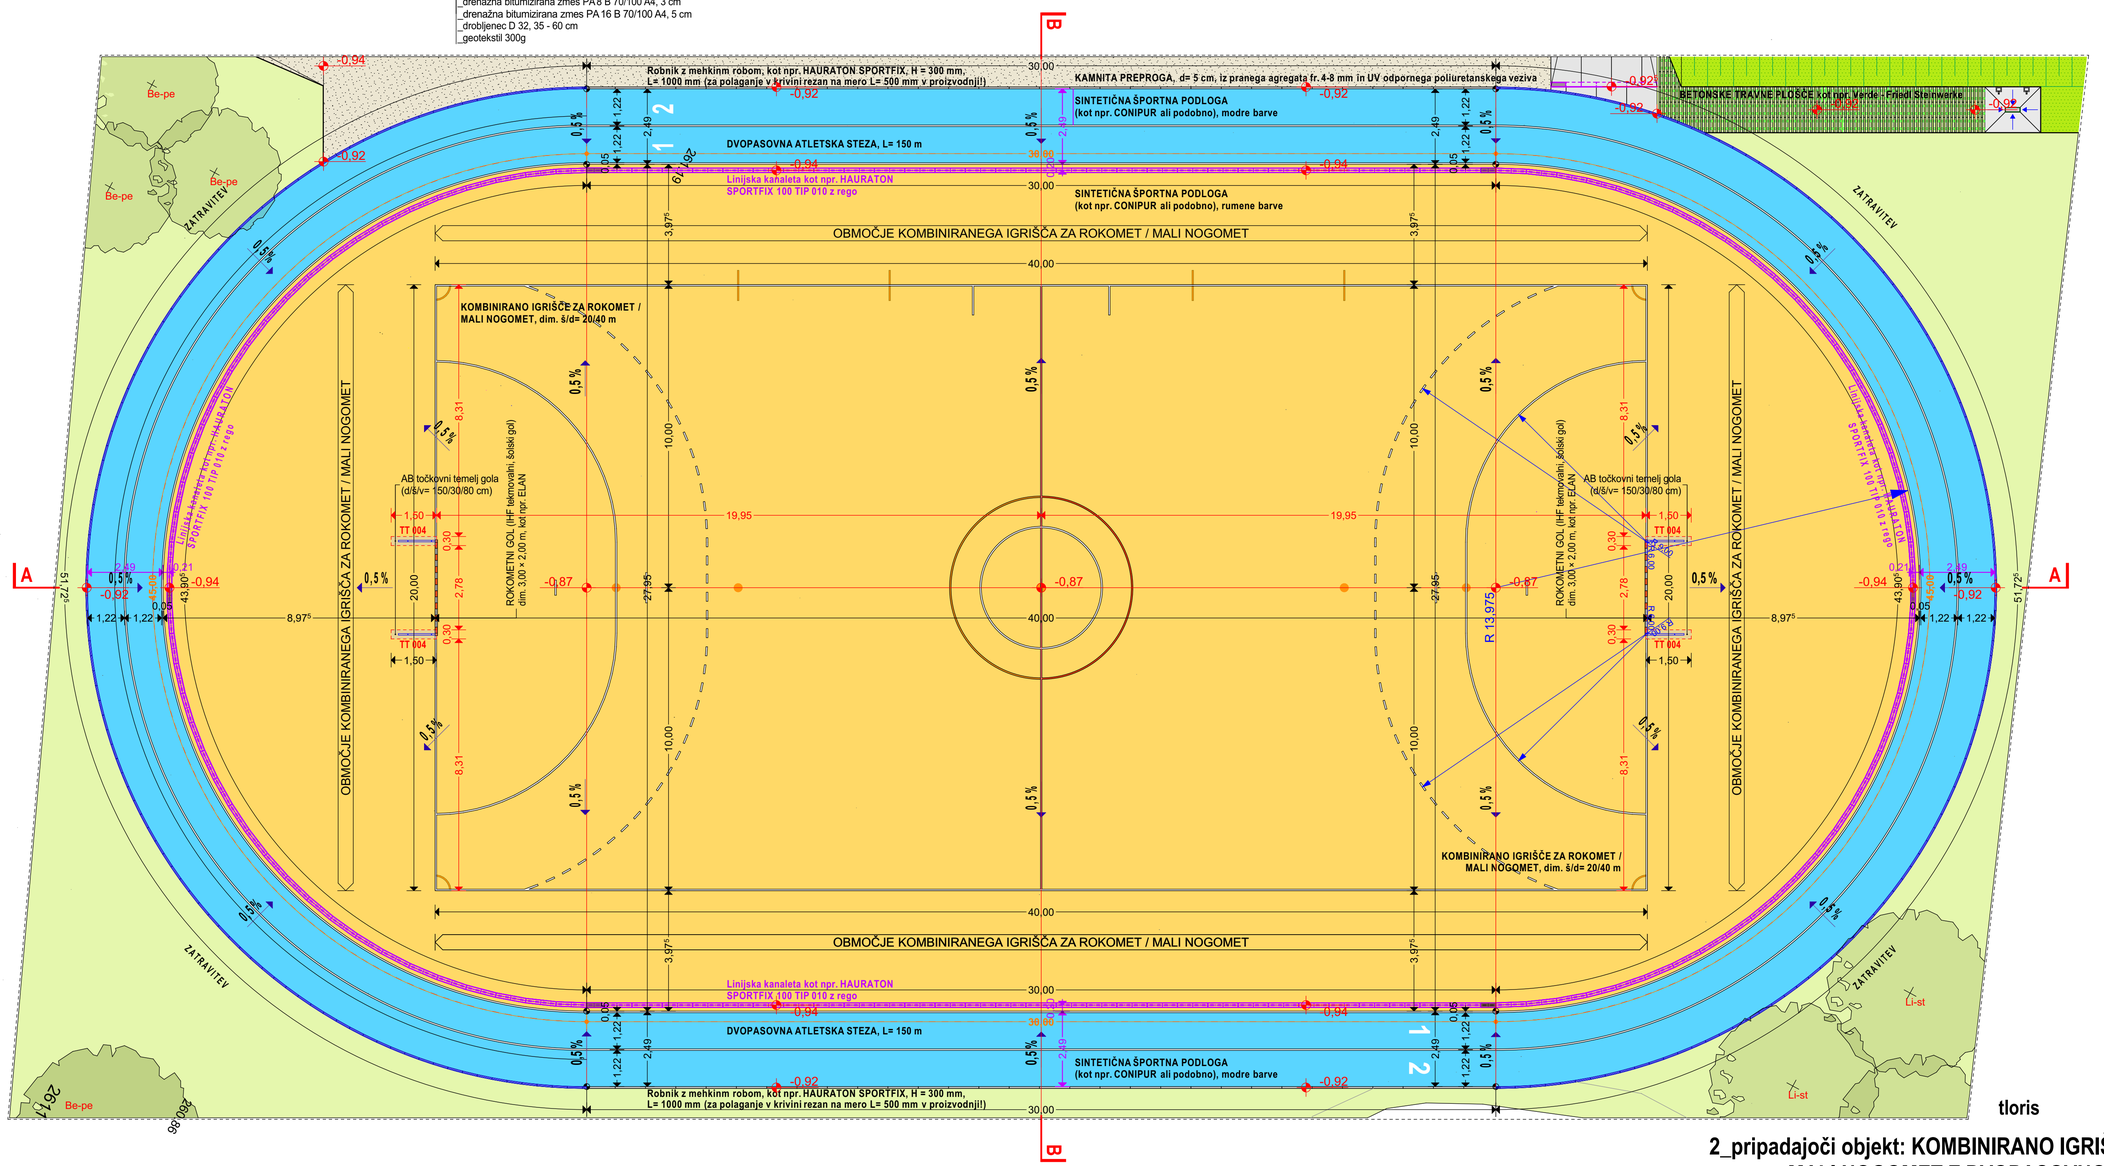

tloris

2_pripadajoči objekt: KOMBINIRANO IGRIŠČE ZA ROKOMET / MALI NOGOMET Z DVOPASOVNO ATLETSKO STEZO

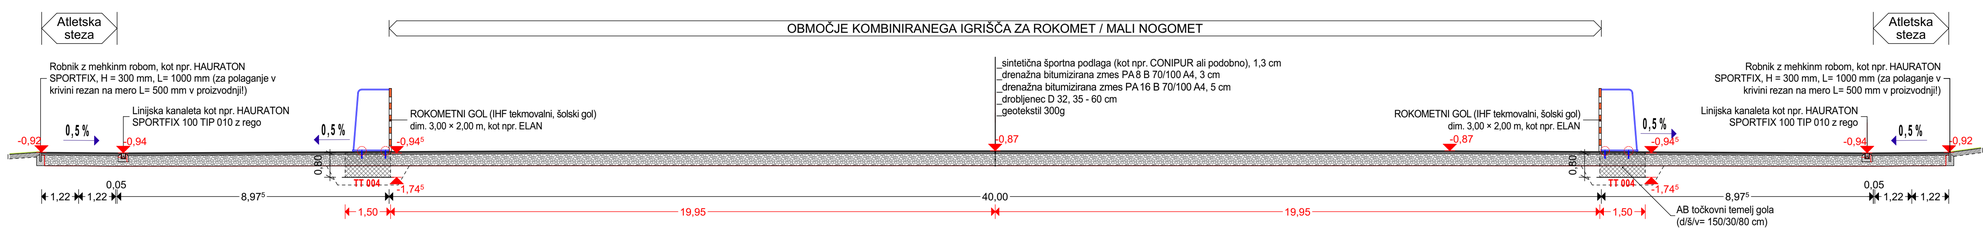

prerez A-A

OPOMBA: VSE MERE PREVERITI NA LICU MESTA / VSI MATERIALI IN IZDELKI SO NAVEDENI KOT NPR. / DELAVNIŠKE NAČRTE IN VZORCE POTRJUJE PEROJEKTANT!

ARTI LAND
Damir Černoga s.p. / Na griču 43a, 2000 Maribor
M: 031 637 733 / E: damir.cernoga@gmail.com

naročnik:	Občina Rače-Fram Grajski trg 14, 2327 Rače	načrt:	**2_pripadajoči objekt: KOMBINIRANO IGRIŠČE ZA ROKOMET / MALI NOGOMET Z DVOPASOVNO ATLETSKO STEZO** / tloris, prerez A-A, prerez B-B	odg. vodja projekta:	Damir Černoga, u.d.i.a. ZAPS PA*-1545
projekt:	Novogradnja Športnega parka Rače	faza:	NAČRT ARHITEKTURE, PZI	odg. projektant faze:	Damir Černoga, u.d.i.a. ZAPS PA*-1545

št. načrta:	A - 66/25	datum:	april 26	list št.:	3T
št. proj.:	66/25	merilo:	1:100	pozicija:	**2**