
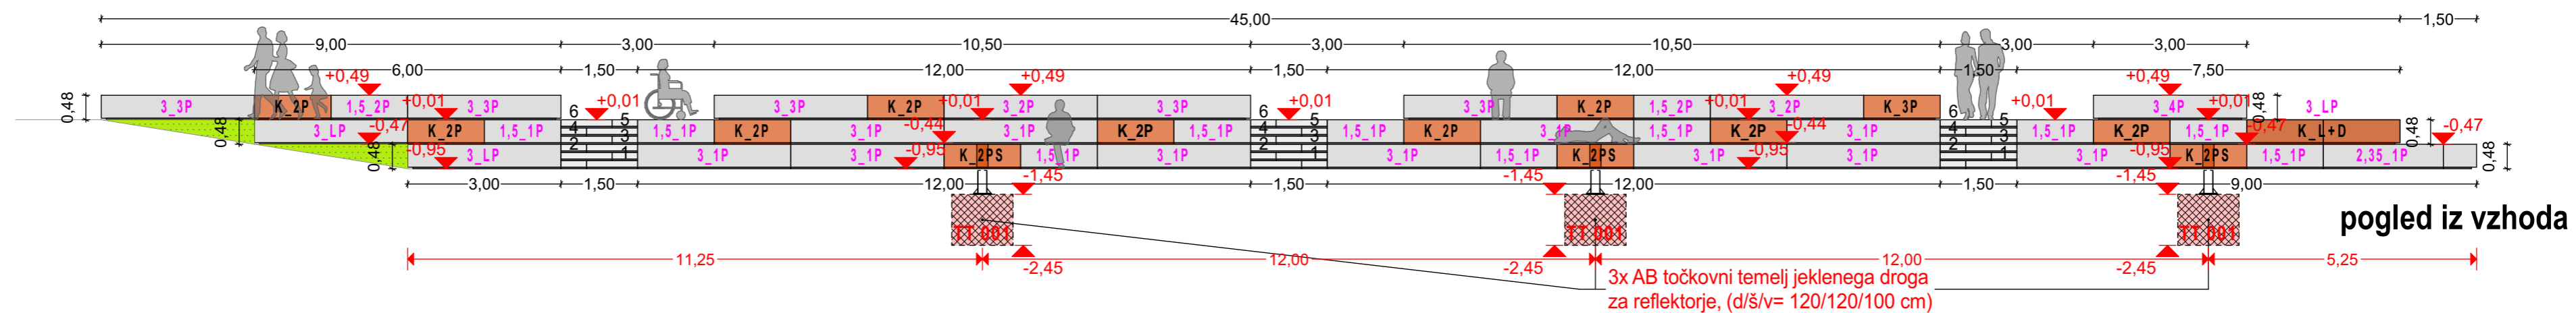
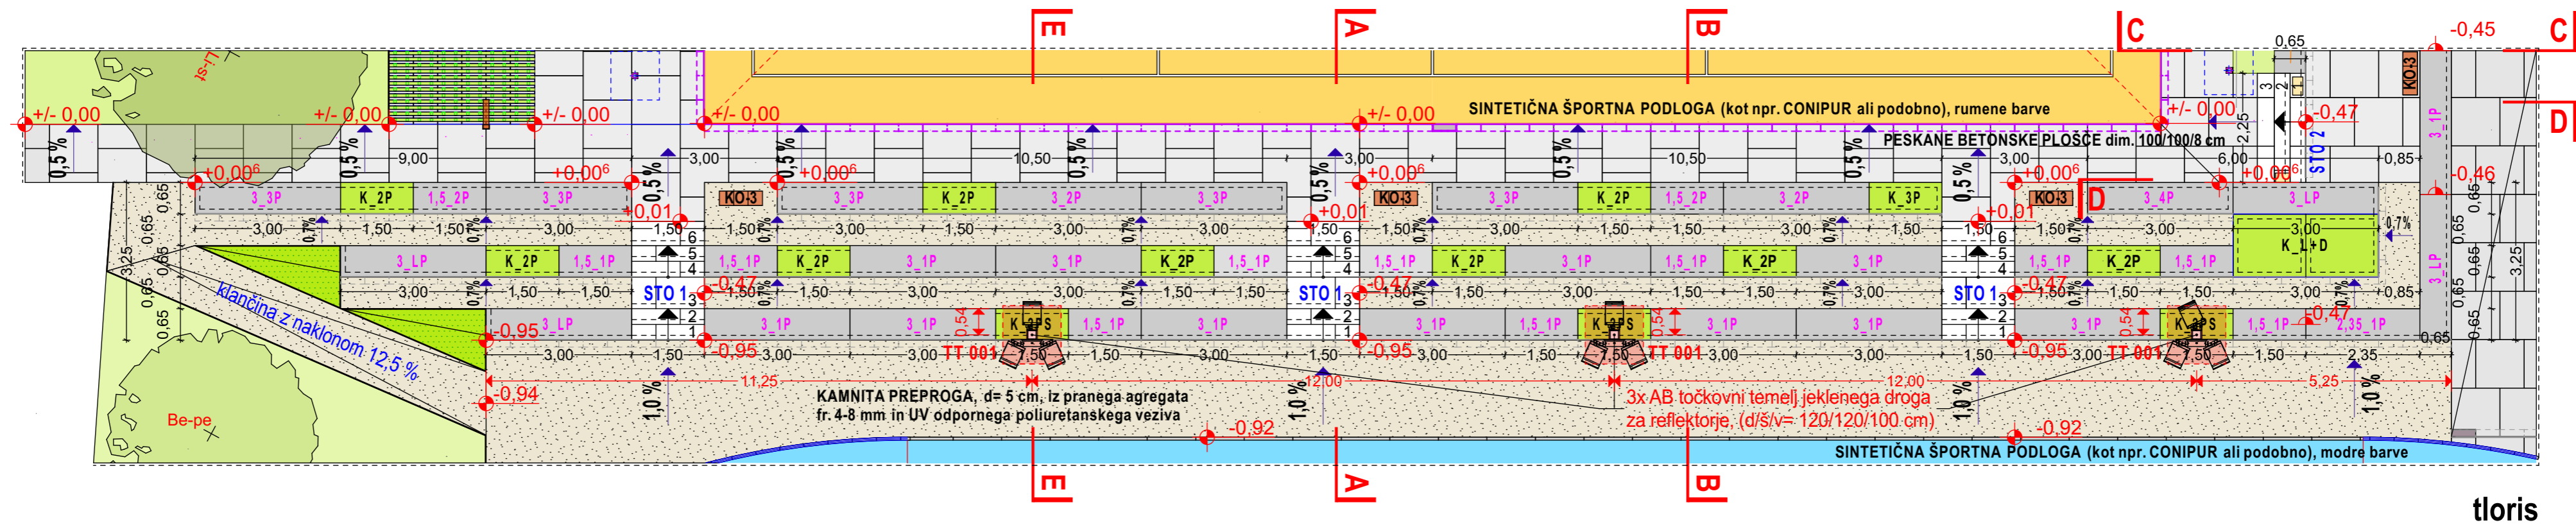


3_pripadajoči objekt: ZUNANJA ODPRTA TRIBUNA

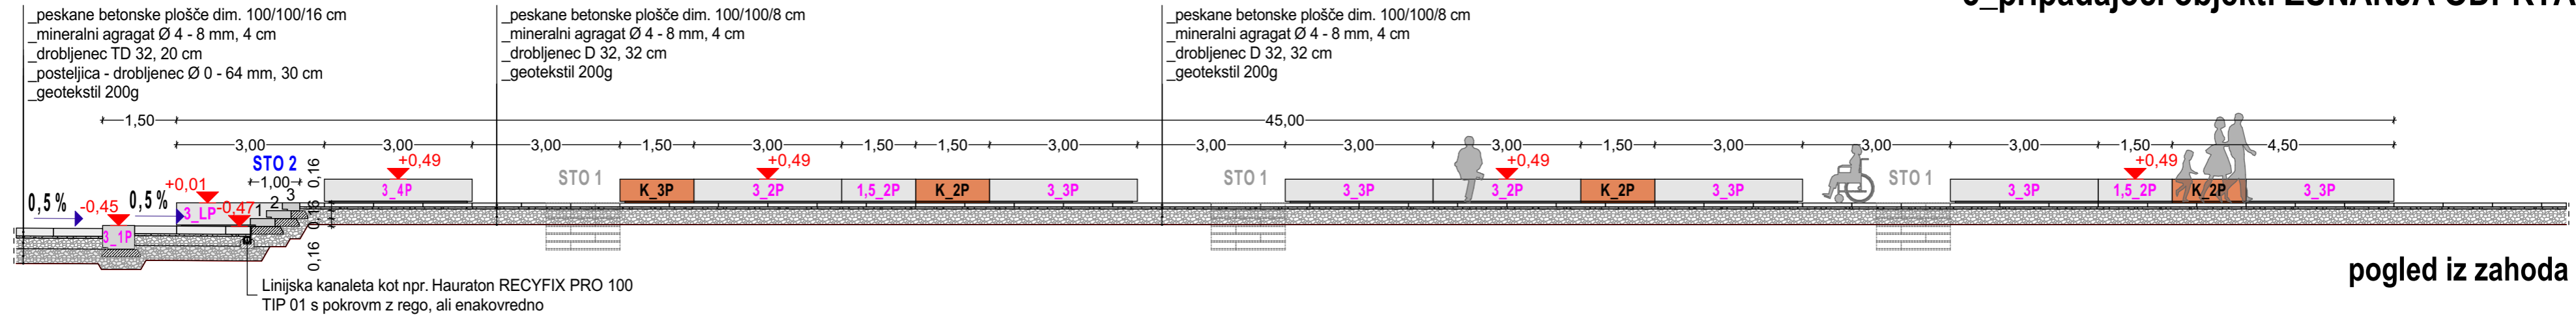

OPOMBA: VSE MERE PREVERITI NA LICU MESTA / VSI MATERIALI IN IZDELKI SO NAVEDENI KOT NPR. / DELAVNIŠKE NAČRTE IN VZORCE POTRJUJE PEROJEKTANT!

naročnik: Občina Rače-Fram
Grajski trg 14, 2327 Rače

načrt: **3_pripadajoči objekt: ZUNANJA ODPRTA TRIBUNA**
 tloris, pogled iz zahoda, pogled iz vzhoda

odg. vodja projekta: **Damir Černoga, u.d.i.a.**
ZAPS PA*-1545

št. načrta: A - 66/25

datum: april 26 list št.: 4T

projekt: Novogradnja Športnega parka Rače

faza: NAČRT ARHITEKTURE, PZI

odg. projektant faze: **Damir Černoga, u.d.i.a.**
ZAPS PA*-1545

št. proj.: 66/25

merilo: 1:100	pozicija: 3
---------------	-------------