
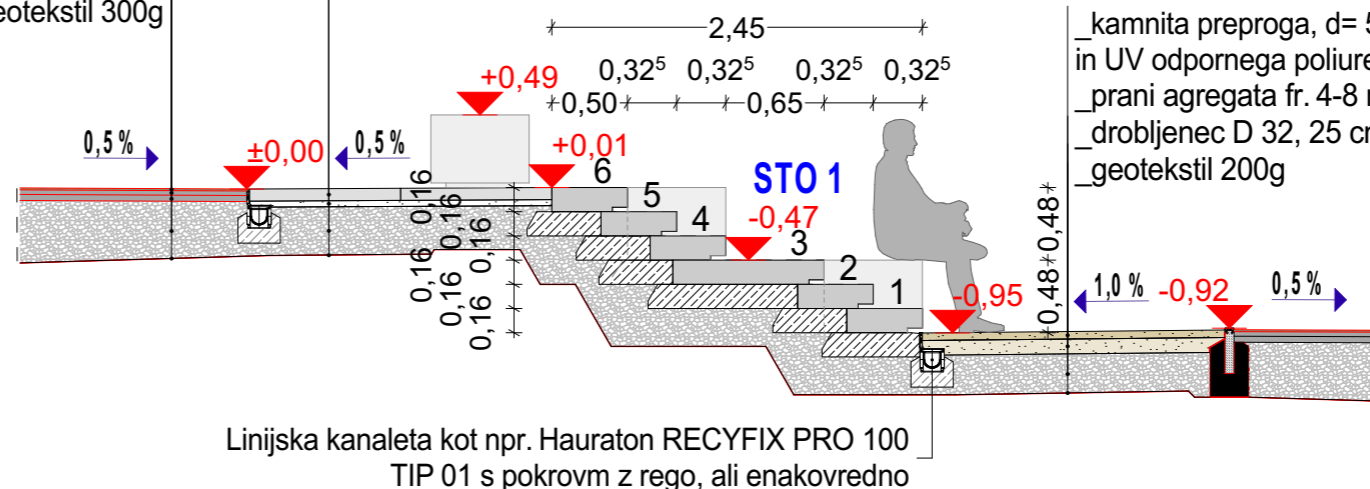


3_pripadajoči objekt: ZUNANJA ODPRTA TRIBUNA

_sintetična športna podlaga (kot npr. CONIPUR ali podobno), 1,3 cm
_drenažna bitumizirana zmes PA 8 B 70/100 A4, 3 cm
_drenažna bitumizirana zmes PA 16 B 70/100 A4, 5 cm
_drobljenec D 32, 35 - 64 cm
_geotekstil 300g

_peskane betonske plošče dim. 100/100/8 cm,
kot npr. DEKOR PRESTIGE, Tlakovci Podlesnik d.o.o.
_mineralni agregat Ø 4 - 8 mm, 4 cm
_drobljenec D 32, 32 cm
_geotekstil 200g

_kamnita preproga, d= 5 cm, iz pranege agregata fr. 4-8 mm
in UV odpornega poliuretanskega veziva
_prani agregata fr. 4-8 mm, 10 cm
_drobljenec D 32, 25 cm
_geotekstil 200g

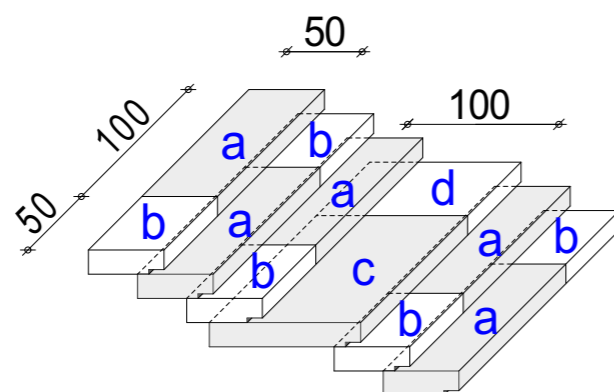


prerez A-A

STO 1_stopnice

5 kom_a_stopnica, dim. d/š/v= 50/100/16 cm
5 kom_b_stopnica, dim. d/š/v= 50/50/16 cm
1 kom_c_stopnica, dim. d/š/v= 100/100/16 cm
1 kom_d_stopnica, dim. d/š/v= 100/50/16 cm

Zunanje stopnice izdelane iz peskanih betonskih plošč kot npr. dekorativne plošče DEKOR PRESTIGE, Tlakovci Podlesnik d.o.o., barvni ton po izbiri investitorja, oziroma izvedene kot zunanje prefabricirane stopnice kot enodelni betonski prefabrikat iz brušenega betona, izdelan v kontroliranih proizvodnih pogojih.

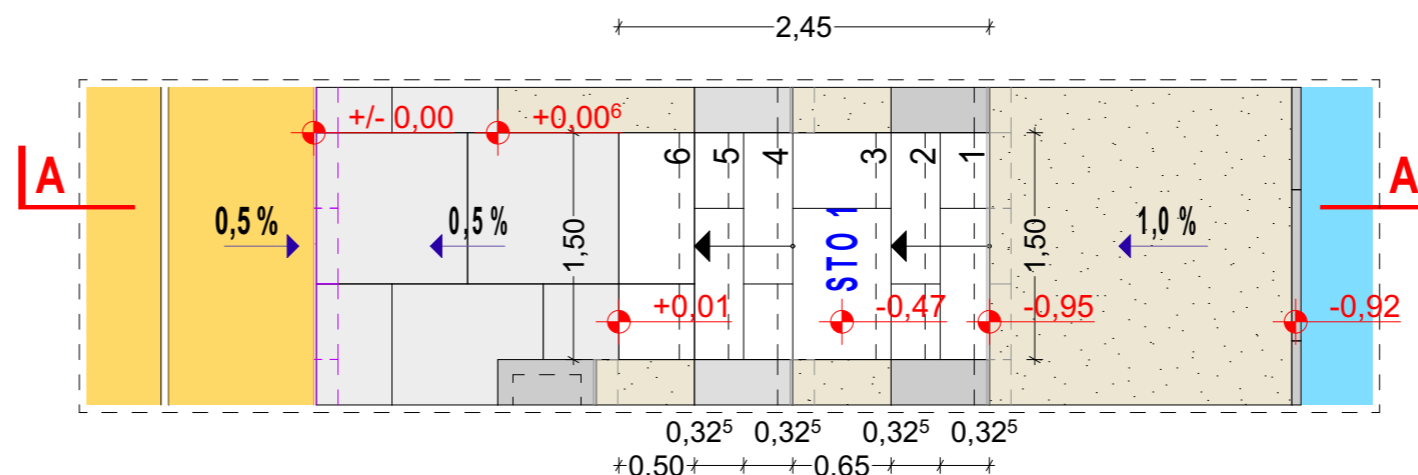

tloris

OPOMBA: VSE MERE PREVERITI NA LICU MESTA / VSI MATERIALI IN IZDELKI SO NAVEDENI KOT NPR. / DELAVNIŠKE NAČRTE IN VZORCE POTRJUJE PEROJEKTANT!

naročnik: Občina Rače-Fram Grajski trg 14, 2327 Rače	načrt: 3_pripadajoči objekt: ZUNANJA ODPRTA TRIBUNA tloris, prerez A-A	odg. vodja projekta: Damir Černoga, u.d.i.a. ZAPS PA*-1545	št. načrta: A - 66/25	datum: april 26	list št.: 5T
projekt: Novogradnja Športnega parka Rače	faza: NAČRT ARHITEKTURE, PZI	odg. projektant faze: Damir Černoga, u.d.i.a. ZAPS PA*-1545	št. proj.: 66/25	merilo: 1:50	pozicija: 3