




3_pripadajoči objekt: ZUNANJA ODPRTA TRIBUNA

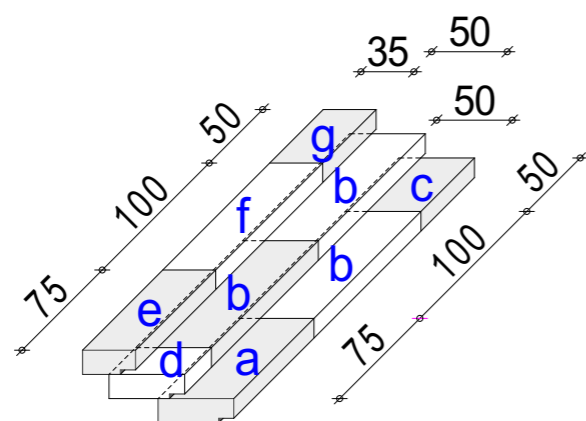

STO 2_stopnice

- 1 kom_a_stopnica, dim. d/š/v= 50/75/16 cm
- 3 kom_b_stopnica, dim. d/š/v= 50/100/16 cm
- 1 kom_c_stopnica, dim. d/š/v= 50/50/16 cm
- 1 kom_d_stopnica, dim. d/š/v= 50/25/16 cm
- 1 kom_e_stopnica, dim. d/š/v= 35/75/16 cm
- 1 kom_f_stopnica, dim. d/š/v= 35/100/16 cm
- 1 kom_g_stopnica, dim. d/š/v= 35/50/16 cm

Zunanje stopnice izdelane iz peskanih betonskih plošč kot npr. dekorativne plošče DEKOR PRESTIGE, Tlakovci Podlesnik d.o.o., barvni ton po izbiri investitorja, oziroma izvedene kot zunanje prefabricirane stopnice kot enodelni betonski prefabrikat iz brušenega betona, izdelan v kontroliranih proizvodnih pogojih.

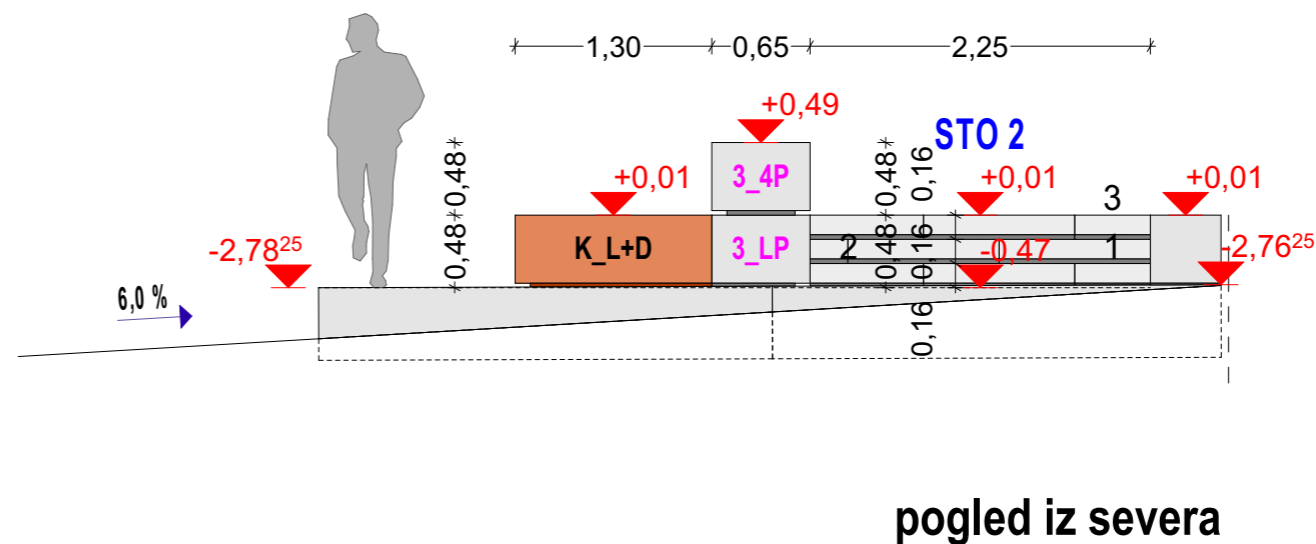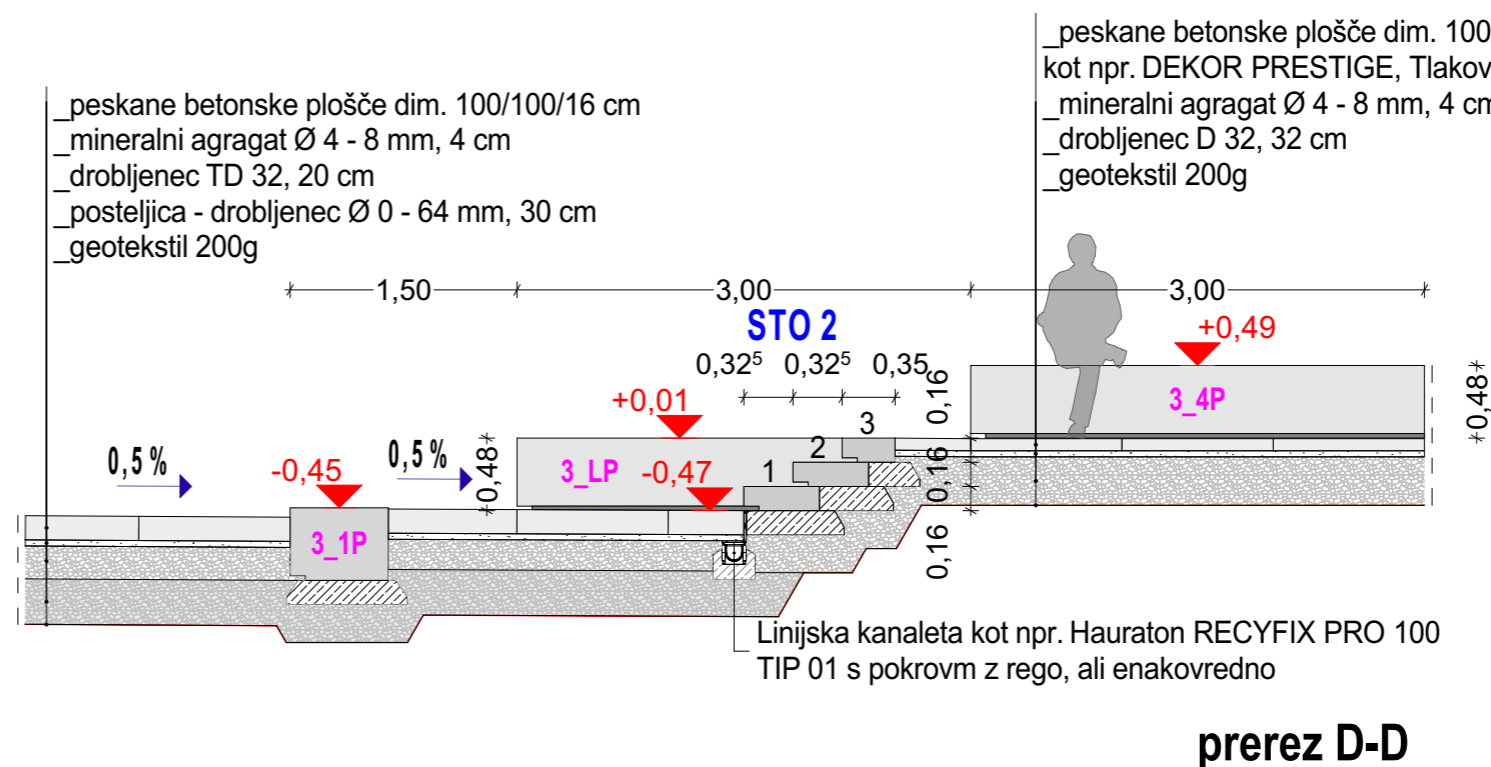

OPOMBA: VSE MERE PREVERITI NA LICU MESTA / VSI MATERIALI IN IZDELKI SO NAVEDENI KOT NPR. / DELAVNIŠKE NAČRTE IN VZORCE POTRJUJE PEROJEKTANT!



Damir Černoga s.p. / Na griču 43a, 2000 Maribor
M: 031 637 733 / E: damir.cernoga@gmail.com

naročnik: Občina Rače-Fram
Grajski trg 14, 2327 Rače
projekt: Novogradnja Športnega parka Rače

načrt: 3_pripadajoči objekt: ZUNANJA ODPRTA TRIBUNA
prerez D-D, pogled iz severa

faza: NAČRT ARHITEKTURE, PZI

odg. vodja projekta: Damir Černoga, u.d.i.a.
ZAPS PA*-1545

odg. projektant faze: Damir Černoga, u.d.i.a.
ZAPS PA*-1545

št. načrta: A - 66/25

št. proj.: 66/25

datum: april 26

merilo: 1:50

list št.: 7T

pozicija: 3