



4_pripadajoči objekt:: KOŠARKARSKO IGRIŠČE

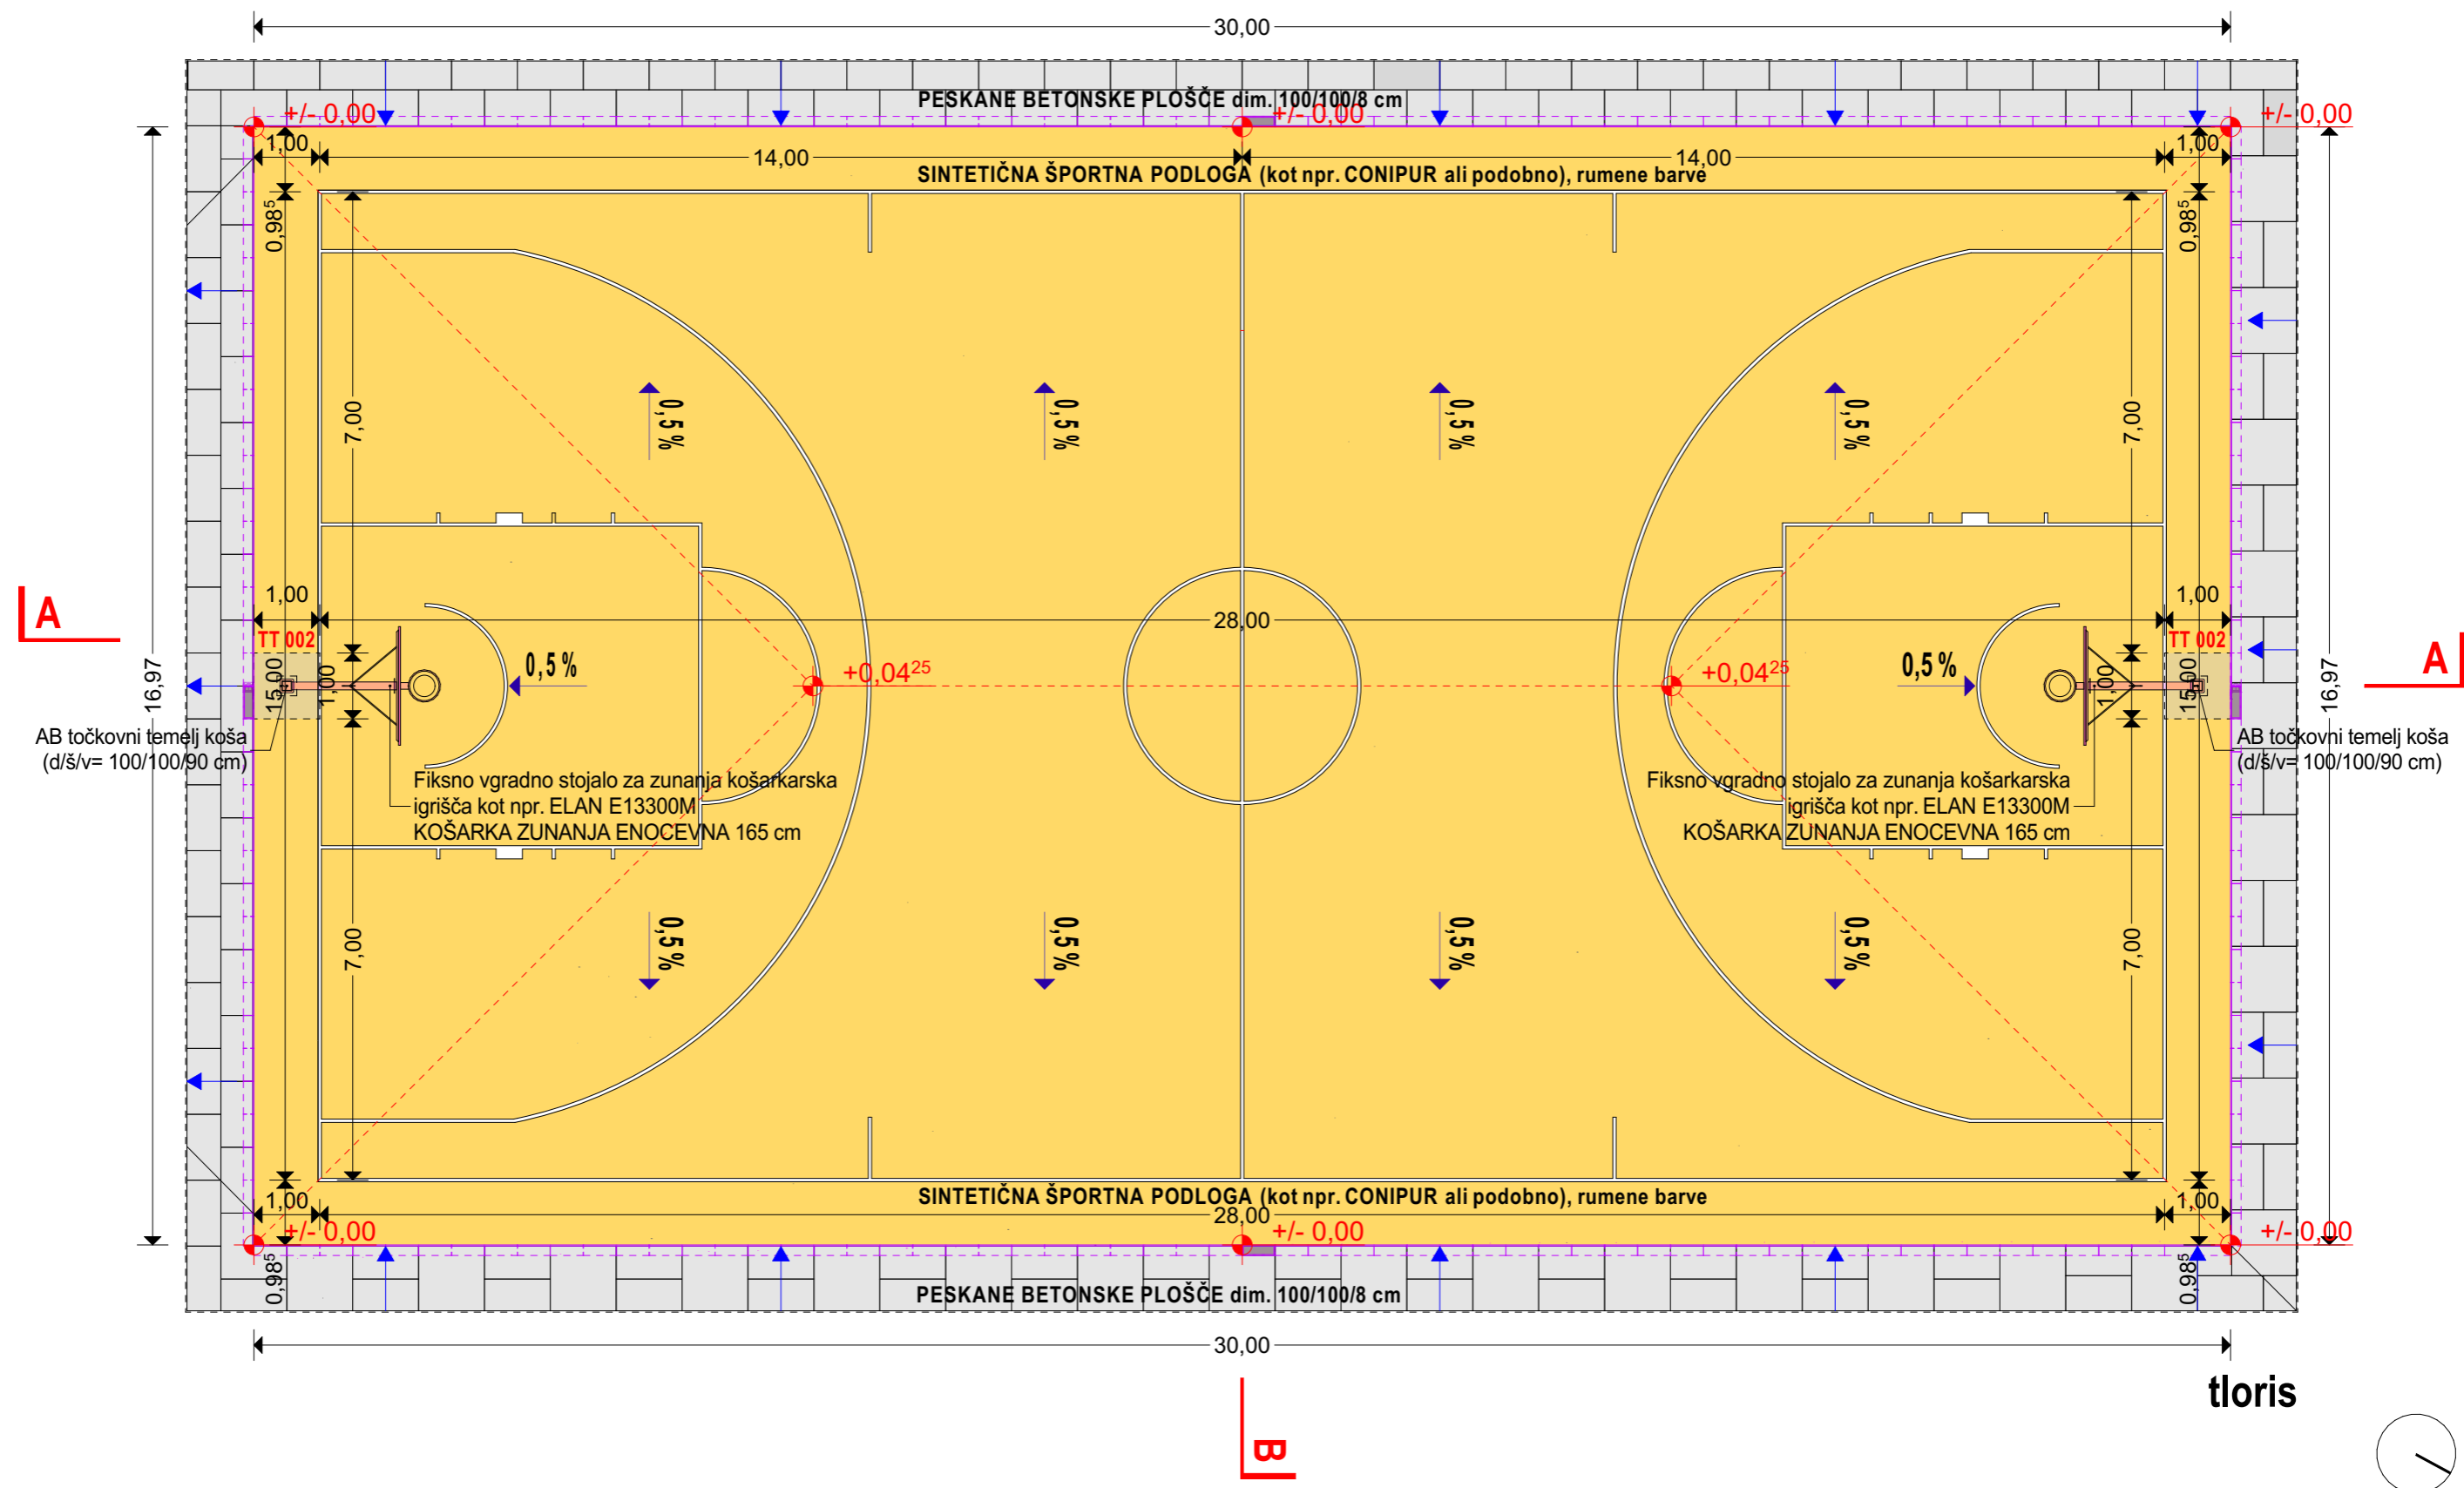

OPOMBA: VSE MERE PREVERITI NA LICU MESTA / VSI MATERIALI IN IZDELKI SO NAVEDENI KOT NPR. / DELAVNIŠKE NAČRTE IN VZORCE POTRJUJE PEROJEKTANT!

	naročnik: Občina Rače-Fram Grajski trg 14, 2327 Rače	načrt: 4_pripadajoči objekt:: KOŠARKARSKO IGRIŠČE tloris	odg. vodja projekta: Damir Černoga, u.d.i.a. ZAPS PA*-1545	št. načrta: A - 66/25	datum: april 26	list št.: 9T
	projekt: Novogradnja Športnega parka Rače	faza: NAČRT ARHITEKTURE, PZI	odg. projektant faze: Damir Černoga, u.d.i.a. ZAPS PA*-1545	št. proj.: 66/25	merilo: 1:100	pozicija: 4

Damir Černoga s.p. / Na griču 43a, 2000 Maribor
M: 031 637 733 / E: damir.cernoga@gmail.com