

Poz. 4_BP: Betonska klop
1 kom


Izdelava, dostava in postavitvev betonske klopi kot npr. Atriva d.o.o.
ali enakovredno
Dimenzije klopi: š/d/v = 650/4.000/480 mm

Klop je izdelana iz sivega teraca oz. betona. Beton izdelan iz naravnih peskov iz lokalnih peskokopov in sivega cementa ter dodatkov betonu. Frakcijo agregata izbrati tako, da slednja omogoča izvedbo minimalno posnetih robov elementa. Površina klopi grobo brušena in štokana oz. izvedena kot prani beton. Klopi minimalno armirane s klasično ali alkalno odporno stekleno armaturo. Vse zaščiteno z kvalitetnim hidrofbnim premazom.

Klop je predvidena kot monolitni kvader in je **v spodnjem delu brez podstavka**.

Konstrukcija klopi iz vidnega betona zagotavlja visoko nosilnost, odpornost proti vremenskim vplivom, zmrzali in obrabi, odpornost na vandalizem, minimalne zahteve po vzdrževanju, ter je primerna za dolgotrajno uporabo na zunanjih površinah. Površinska obdelava omogoča protizdrsnost in prispeva k estetskemu videzu izdelka.

Klop je postavljena na posteljico iz suhega betona, oziroma na betonske plošče. Montaža mora biti izvedena skladno z veljavnimi tehničnimi smernicami in glede na lastnosti podlage.

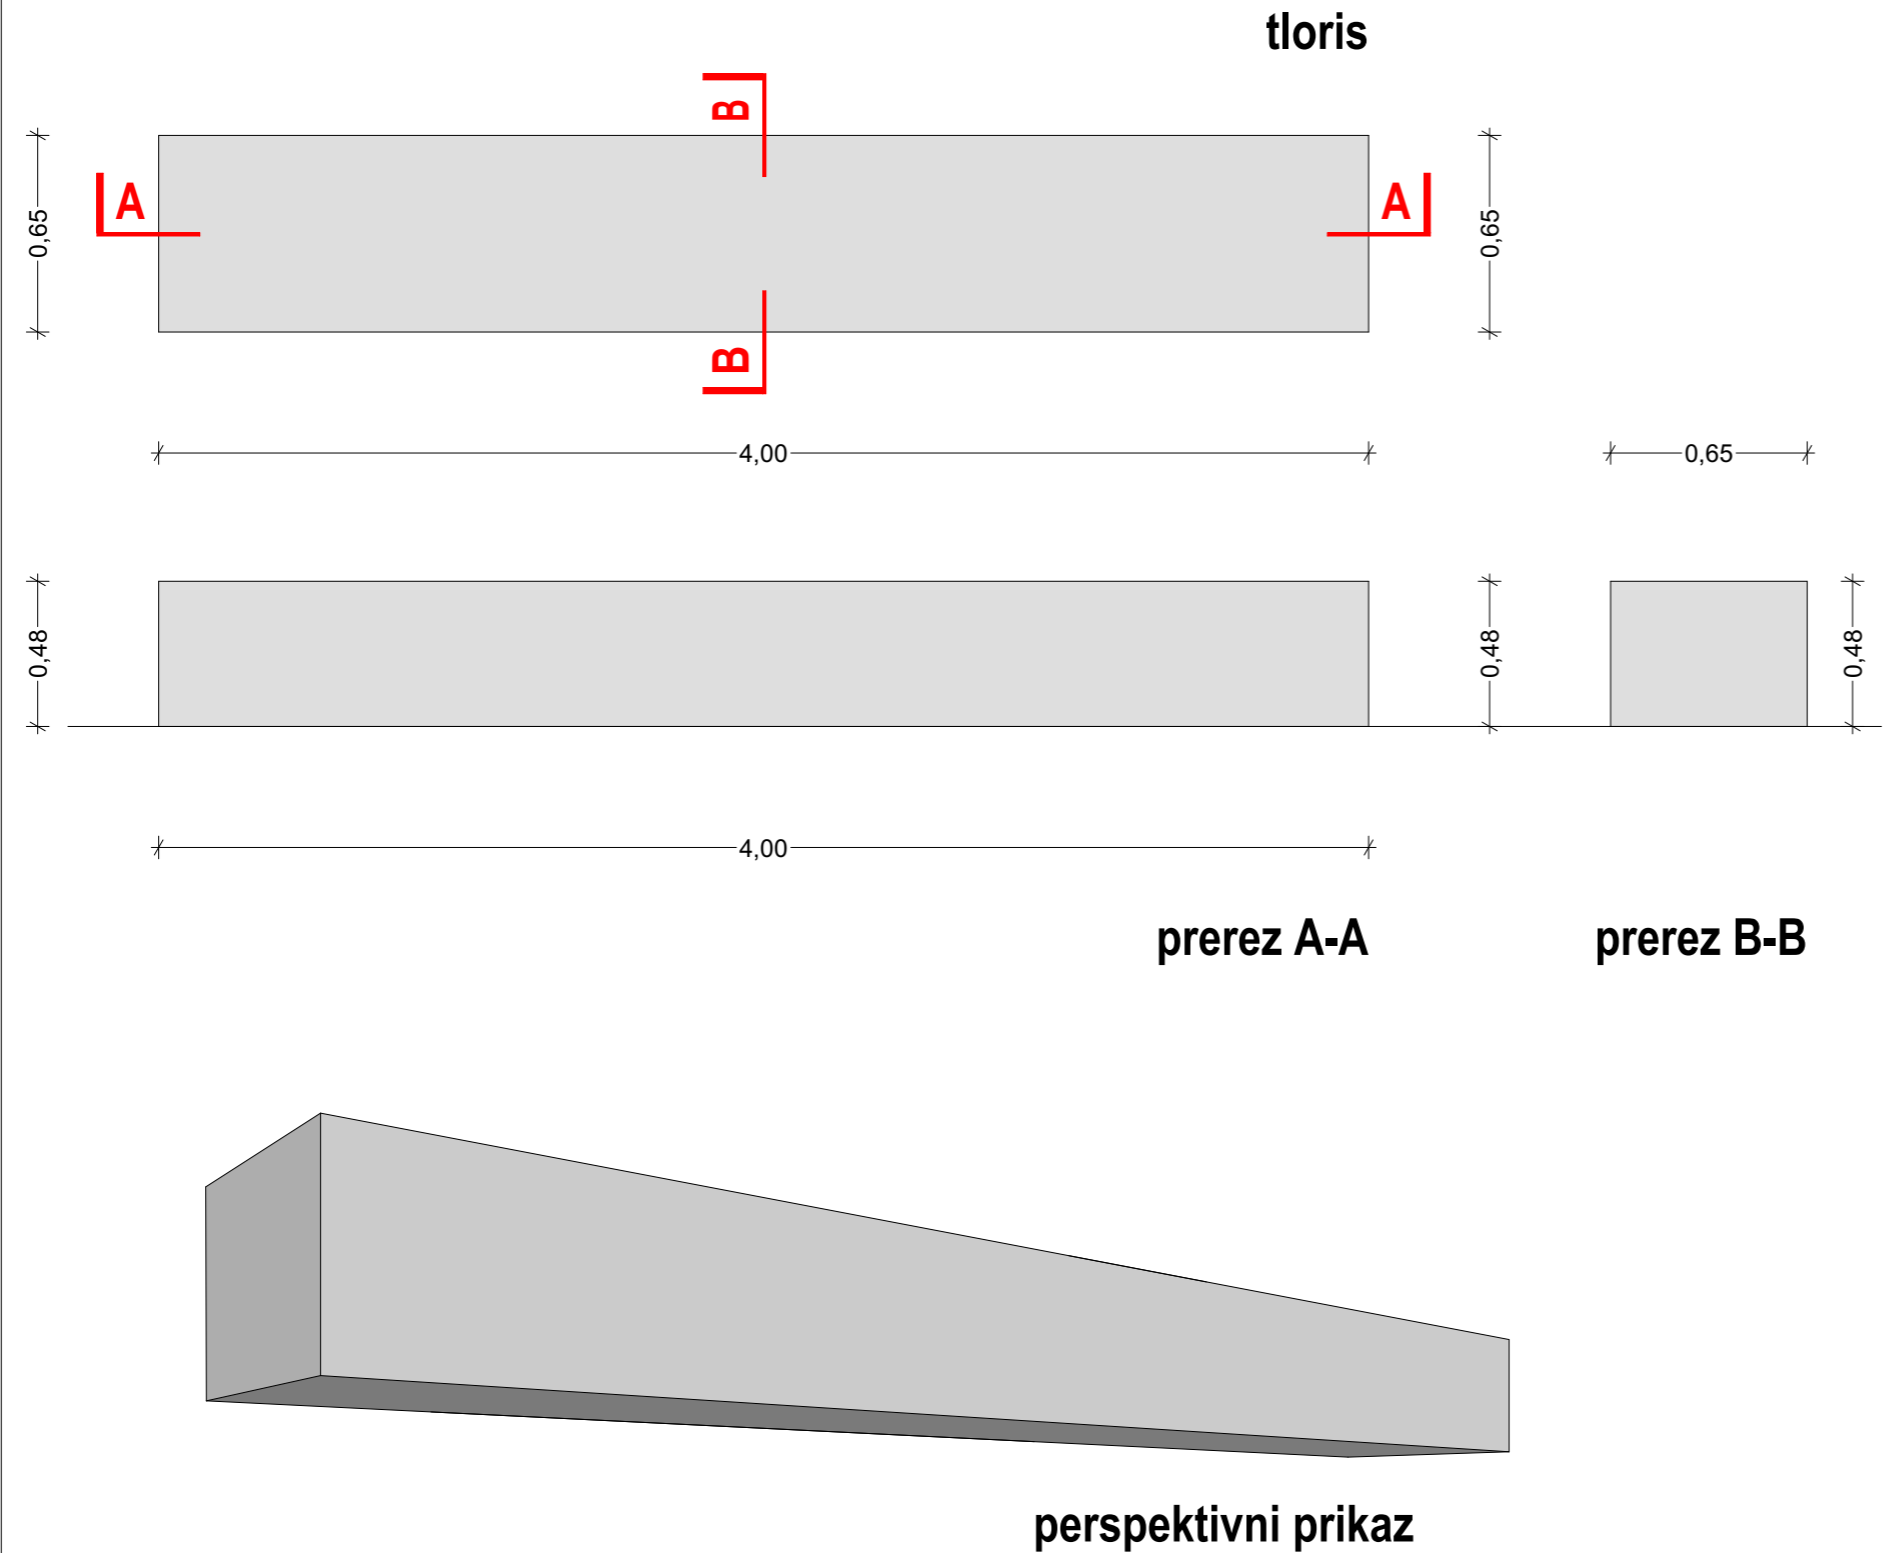

OPOMBA: VSE MERE PREVERITI NA LICU MESTA / VSI MATERIALI IN IZDELKI SO NAVEDENI KOT NPR. / DELAVNIŠKE NAČRTE IN VZORCE POTRJUJE PEROJEKTANT!